


Planvorlage 1 / draft plan 1

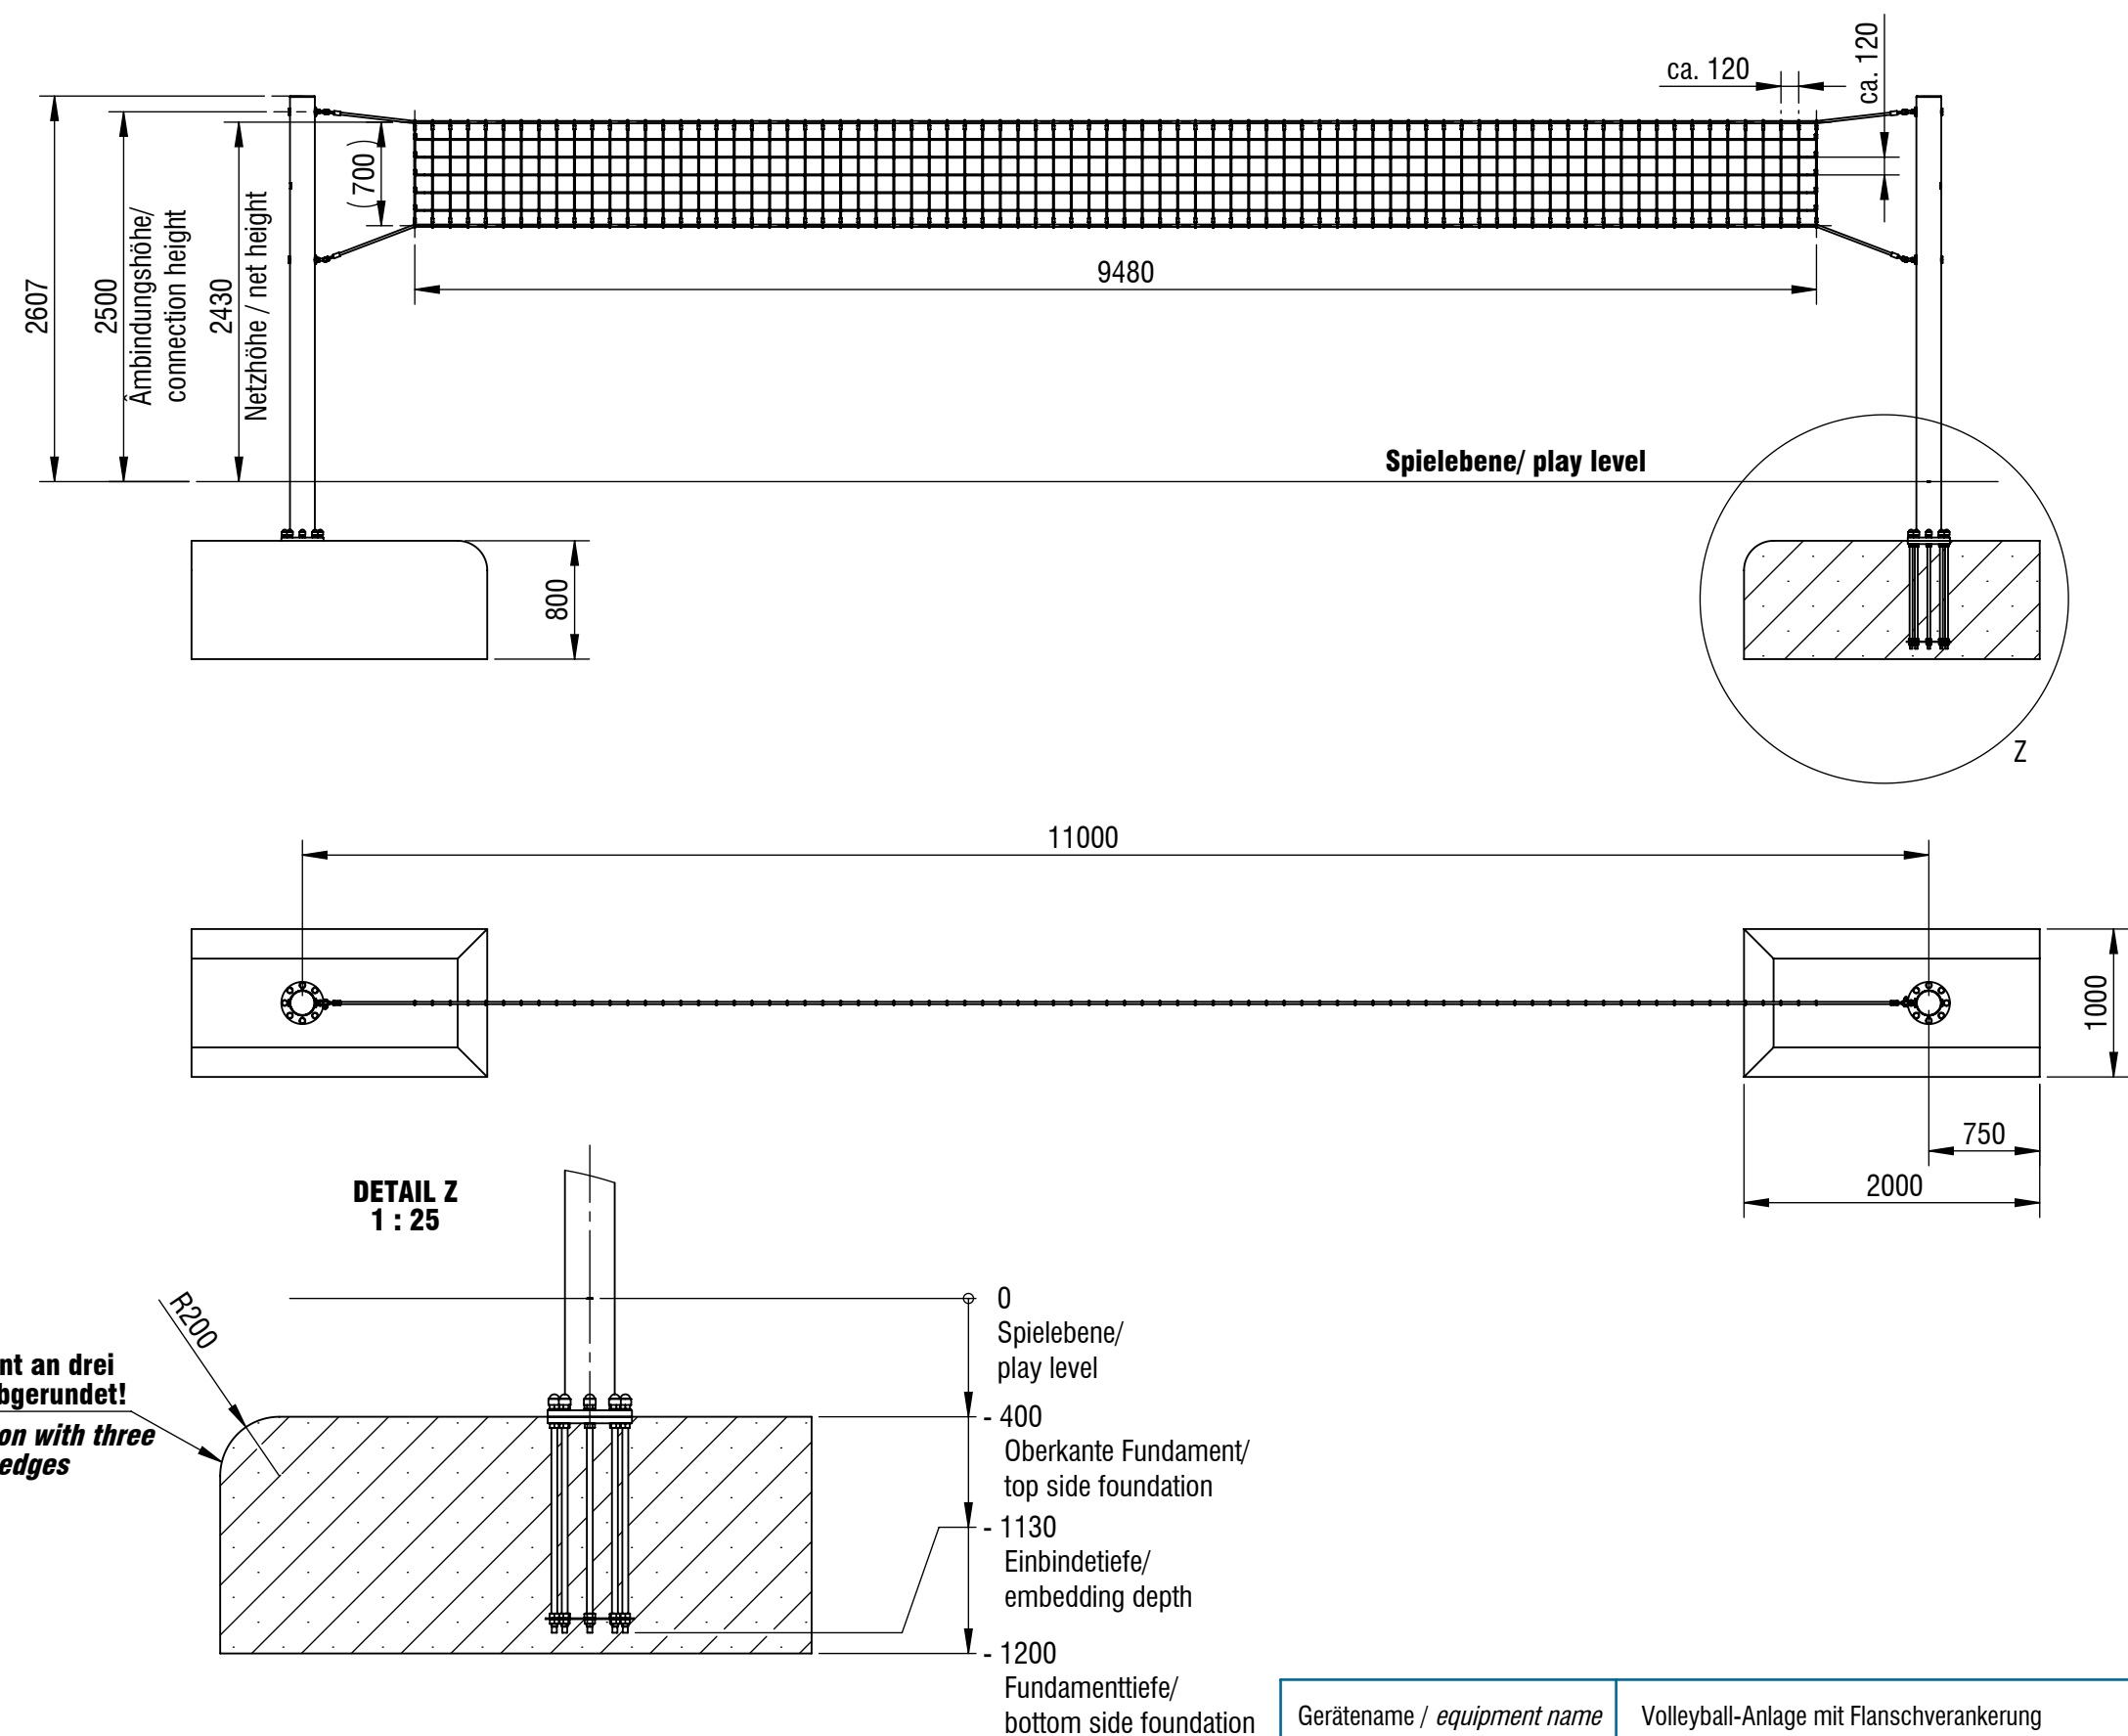

Fundament an drei Kanten abgerundet!
Foundation with three rounded edges

Fundament Anzahl/ number of foundations: 2

Betonmenge/ Concrete quantity: 3,2 m³

Mindestbetongüte/ minimum concrete quality: C20/ 25 (B25)

Endfestigkeit/ final strength: ca. 28 Tage/ approx. 28 days

*Maßstab gilt nur für smb original Ausdrücke / scale only applies to smb original printouts

Gerätename / <i>equipment name</i>	Volleyball-Anlage mit Flanschverankerung			smb Seilspielgeräte GmbH Berlin in Hoppegarten Technikerstraße 6/8 DE-15366 Hoppegarten info@smb.berlin www.smb.berlin 
Artikelnummer / <i>article number</i>	7020009			
Maßstab / <i>scale</i>	1:50	Maßangaben / <i>dimensions</i>	mm	
Format / <i>format</i>	A3	Datum / <i>date</i>	18.03.2026	