


Planvorlage 1 / *draft plan 1*

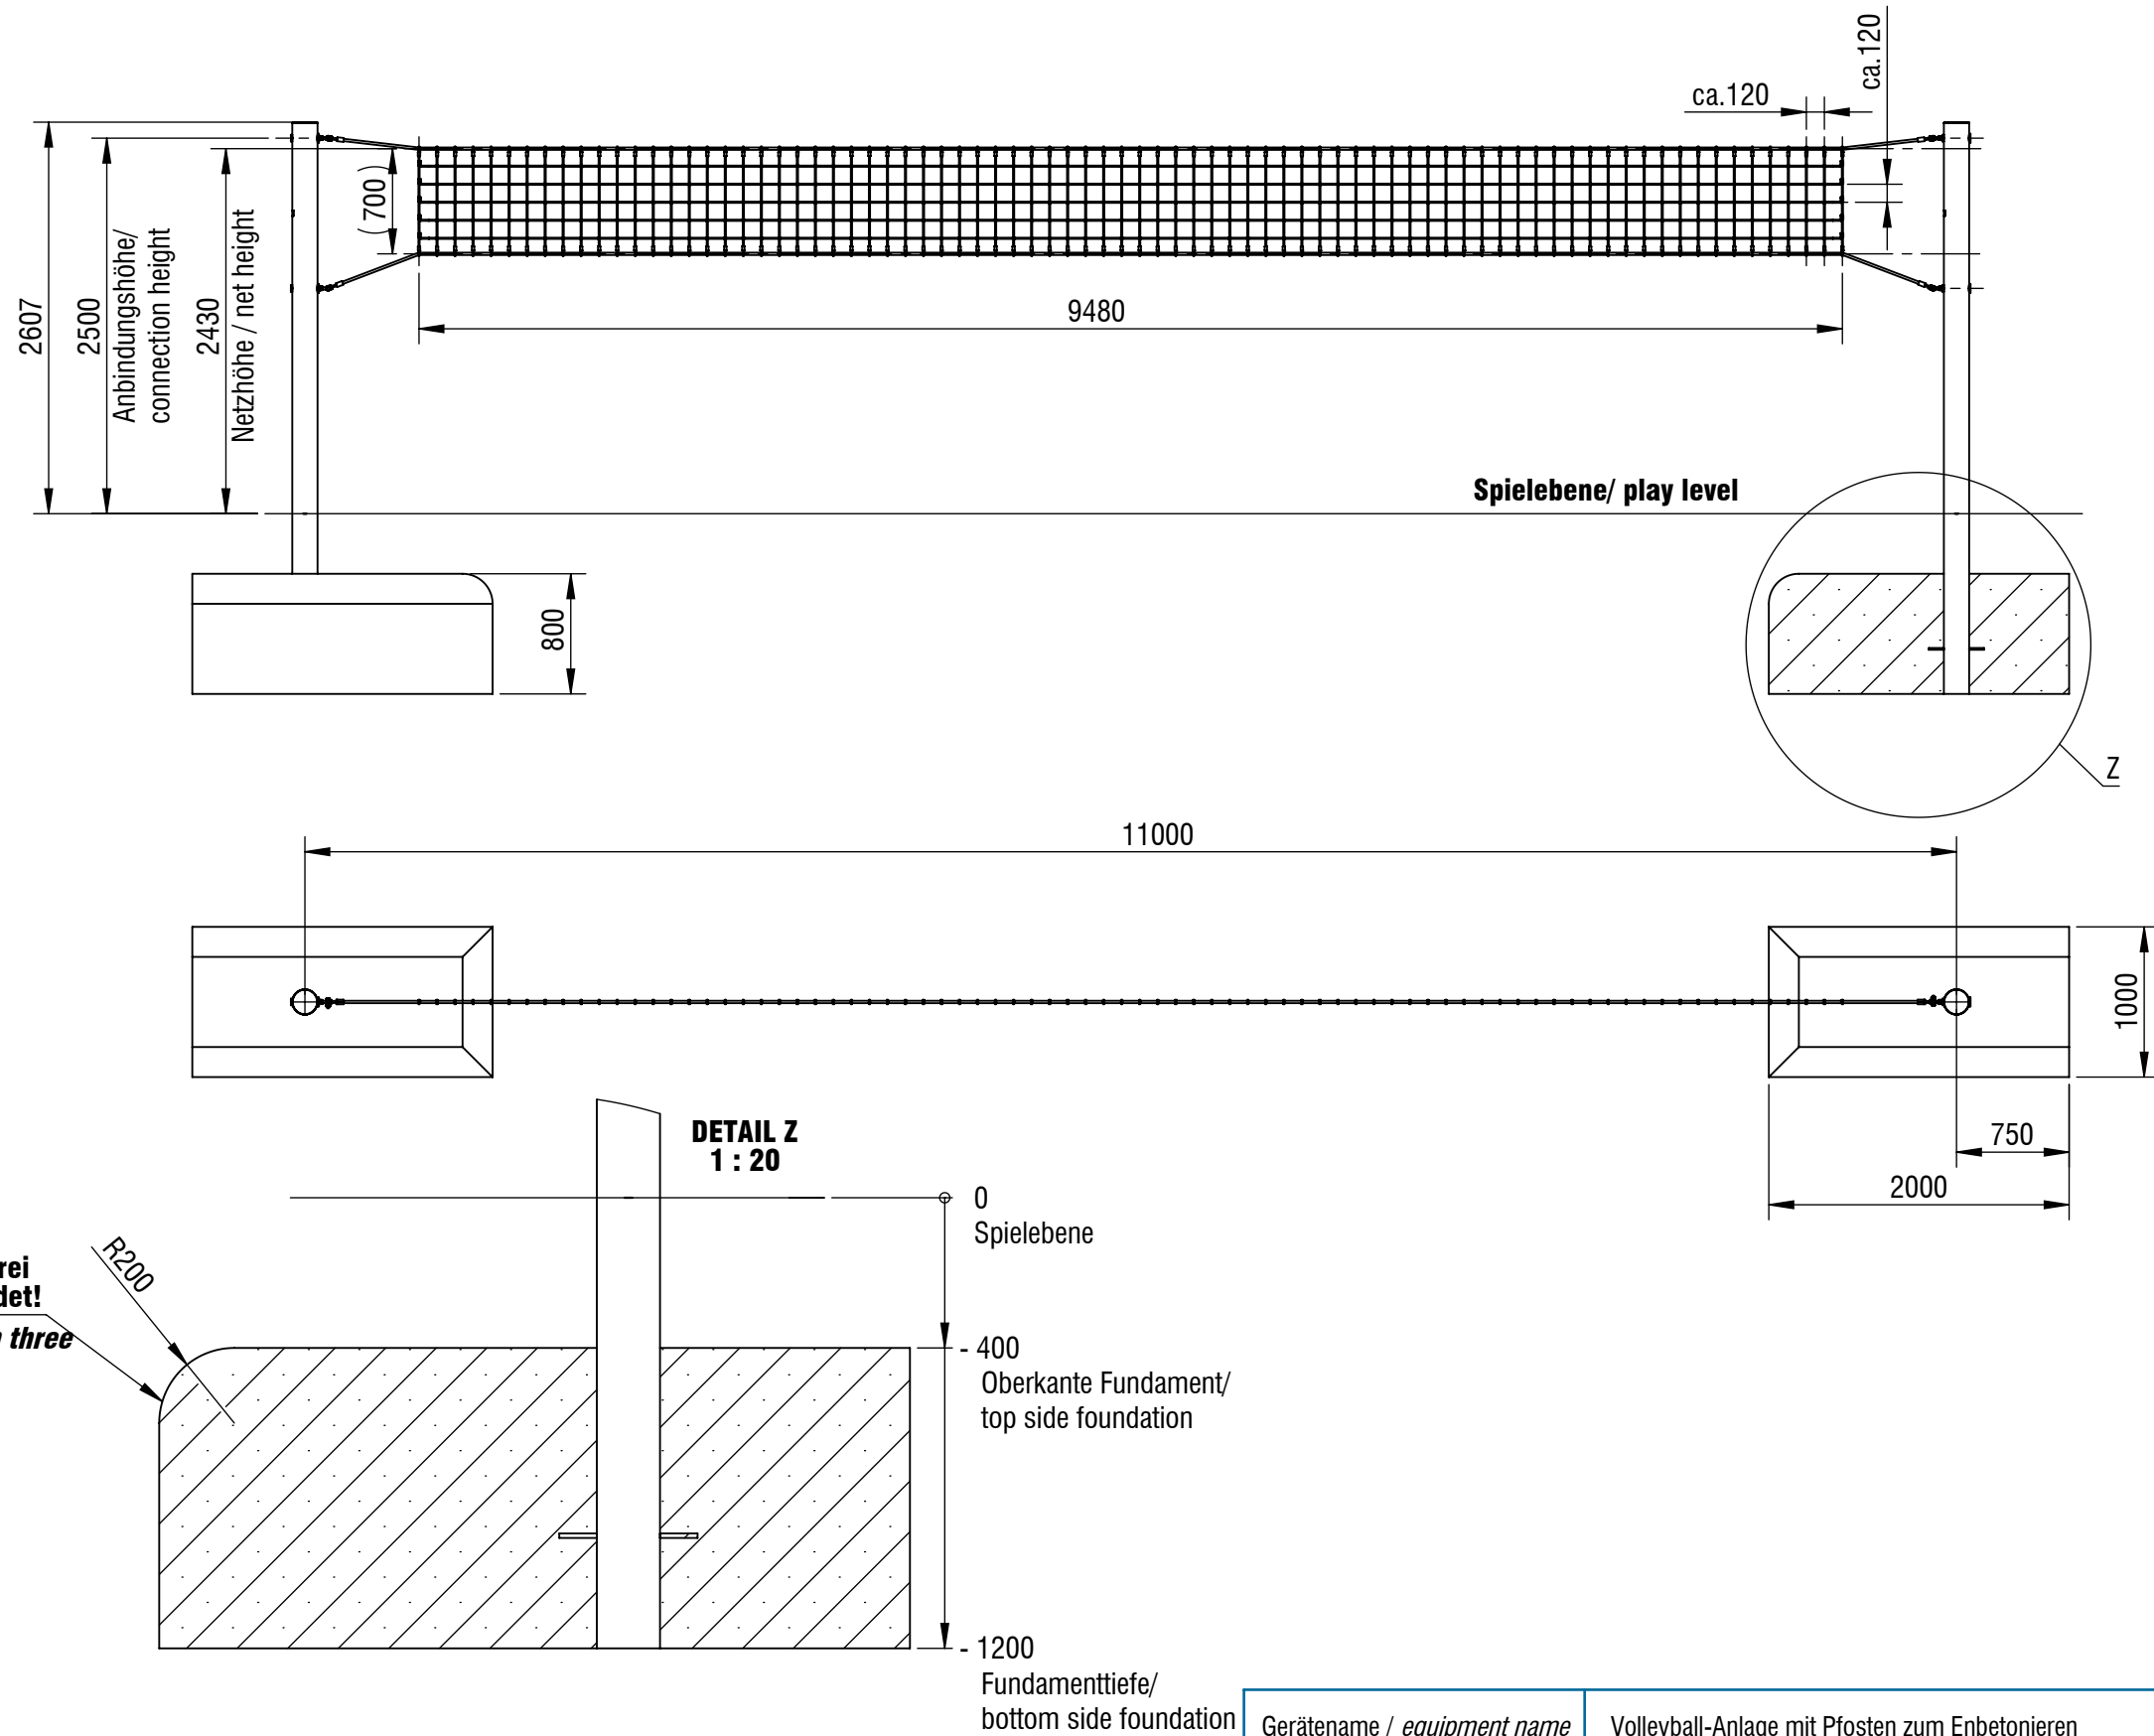

Fundament an drei Kanten abgerundet!
Foundation with three rounded edges

© smb Seilspielgeräte Manufaktur GmbH Berlin



Fundament Anzahl/ *number of foundations:* 2
Betonmenge/ *Concrete quantity:* 3,2 m³
Mindestbetongüte/ *minimum concrete quality:* C20/ 25 (B25)
Endfestigkeit/ *final strength:* ca. 28 Tage/ approx. 28 days
**Maßstab gilt nur für smb original Ausdrucke / scale only applies to smb original printouts*

Gerätename / <i>equipment name</i>	Volleyball-Anlage mit Pfosten zum Enbetonieren			smb Seilspielgeräte GmbH Berlin in Hoppegarten Technikerstraße 6/8 DE-15366 Hoppegarten Fon. +49 (0)3342 / 50837-20 Fax. +49 (0)3342 / 50837-80 info@smb.berlin www.smb.berlin
Artikelnummer / <i>article number</i>	7020008			
Maßstab / <i>scale*</i>	1:50	Maßangaben / <i>dimensions</i>	mm	
Format / <i>format</i>	A3	Datum / <i>date</i>	19.03.2026	