


Planvorlage 1 / draft plan 1

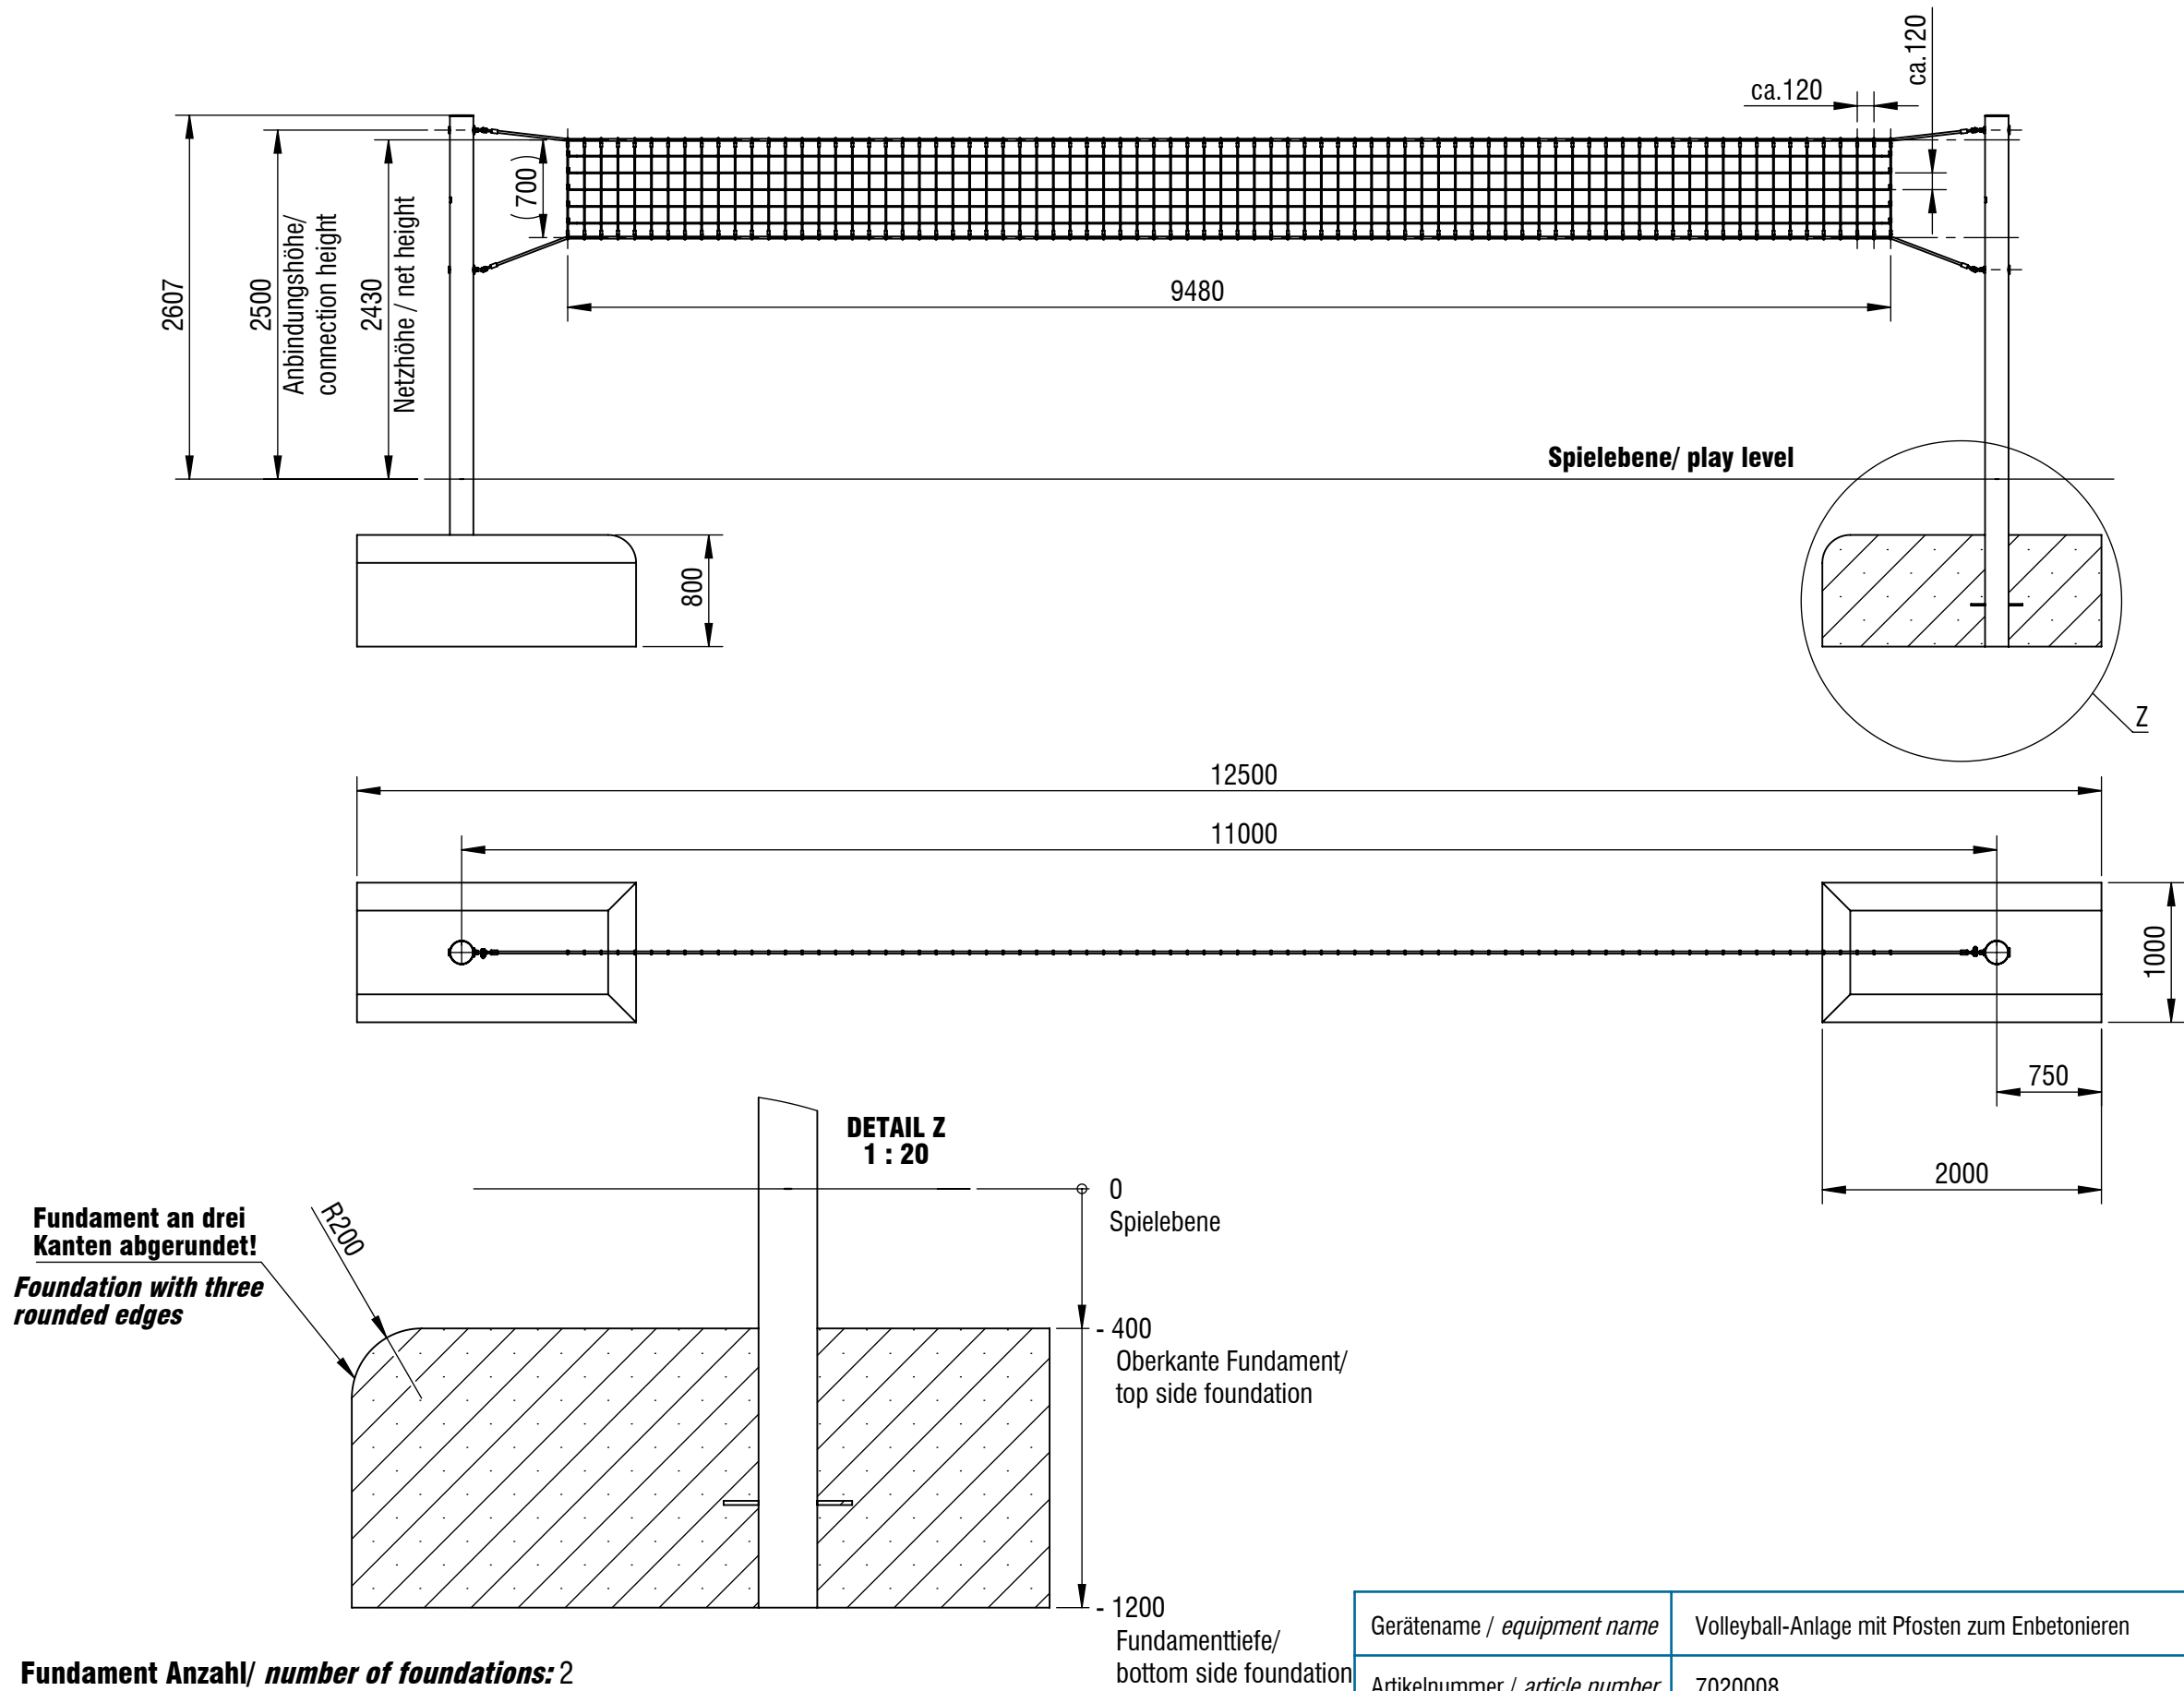

Fundament Anzahl/ number of foundations: 2
Betonmenge/ Concrete quantity: 3,2 m³
Mindestbetongüte/ minimum concrete quality: C20/ 25 (B25)
Endfestigkeit/ final strength: ca. 28 Tage/ approx. 28 days
*Maßstab gilt nur für smb original Ausdrücke / scale only applies to smb original printouts

Gerätename / equipment name	Volleyball-Anlage mit Pfosten zum Enbetonieren		
Artikelnummer / article number	7020008		
Maßstab* / scale*	1:50	Maßangaben / dimensions	mm
Format / format	A3	Datum / date	07.09.2026

smb Seilspielgeräte GmbH Berlin in Hoppegarten
Technikerstraße 6/8
DE-15366 Hoppegarten

info@smb.berlin
www.smb.berlin

