



Planvorlage 1 / draft plan 1

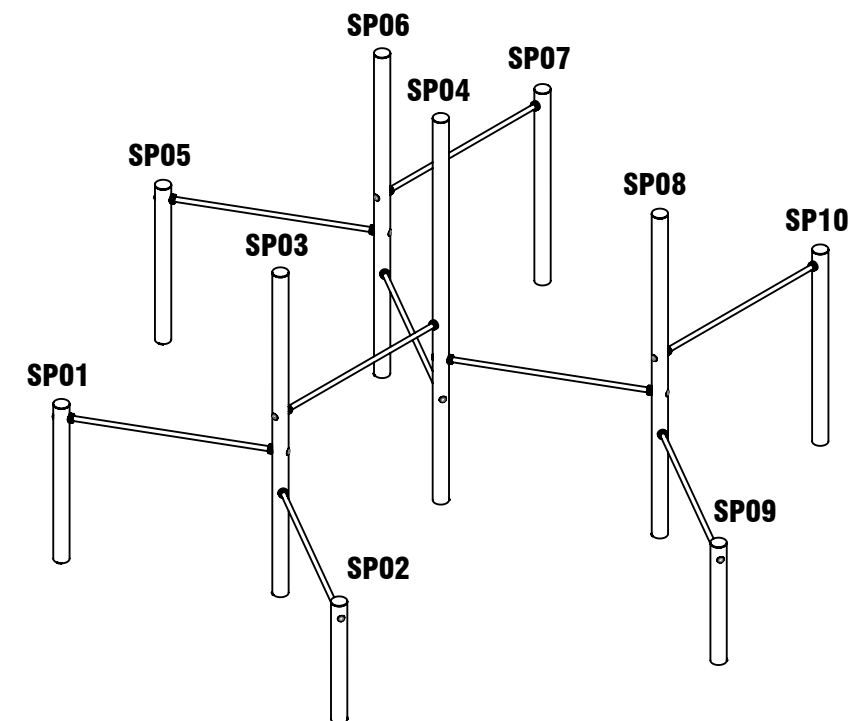




© smb Seilspielgeräte Manufaktur GmbH Berlin

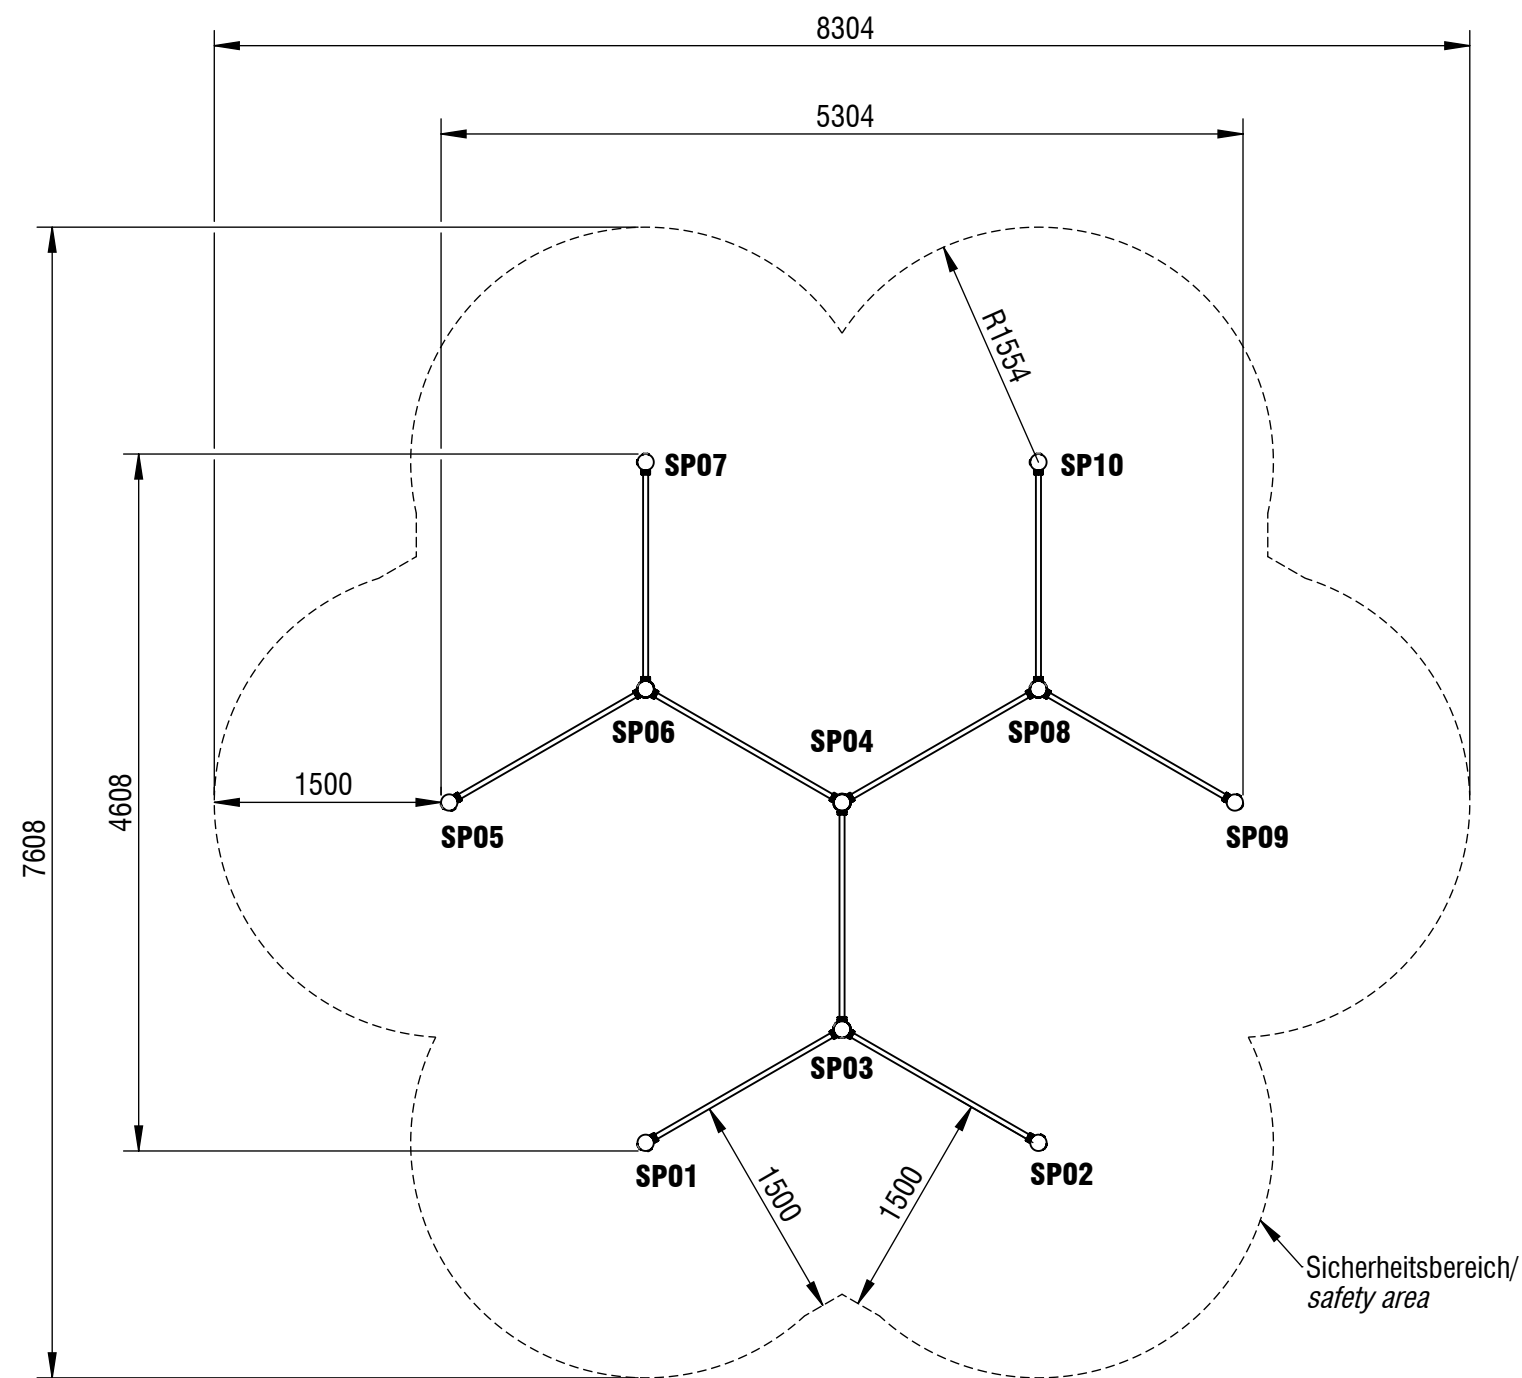


Maximale freie Fallhöhe / max. free fall height: 1,47 m
Gesamtfläche Fallbereich / Total drop area: 46,21 m²
*Maßstab gilt nur für smb original Ausdrücke / scale only applies to smb original printouts

Gerätename / <i>equipment name</i>	Reckstange Variante 8			smb Seilspielgeräte GmbH Berlin in Hoppegarten Technikerstraße 6/8 DE-15366 Hoppegarten Fon. + 49 (0)3342 / 50837-20 Fax. + 49 (0)3342 / 50837-80 info@smb.berlin www.smb.berlin
Artikelnummer / <i>article number</i>	9710217			
Maßstab / <i>scale</i> *	1:50	Maßangaben / <i>dimensions</i>	mm	
Format / <i>format</i>	A3	Datum / <i>date</i>	22.09.2025	

Planvorlage 2 / draft plan 2

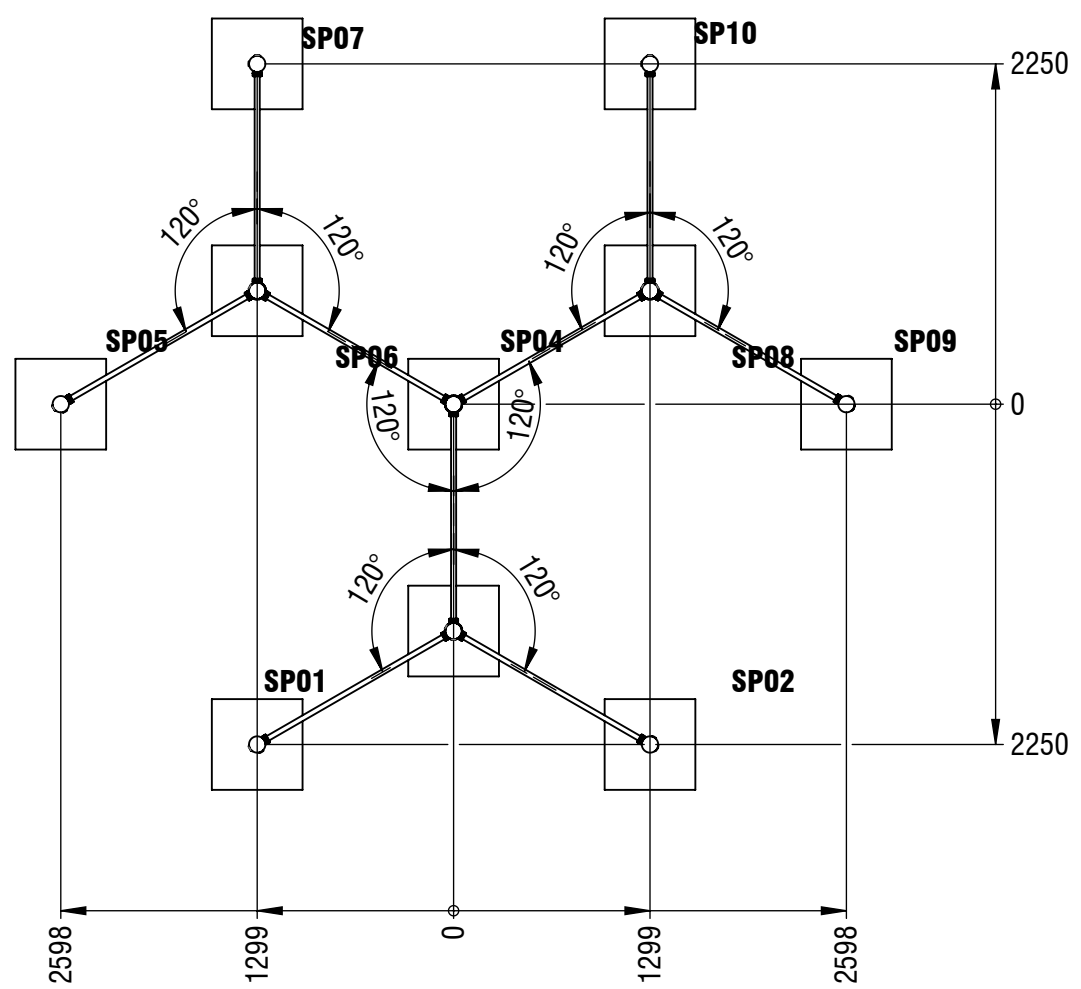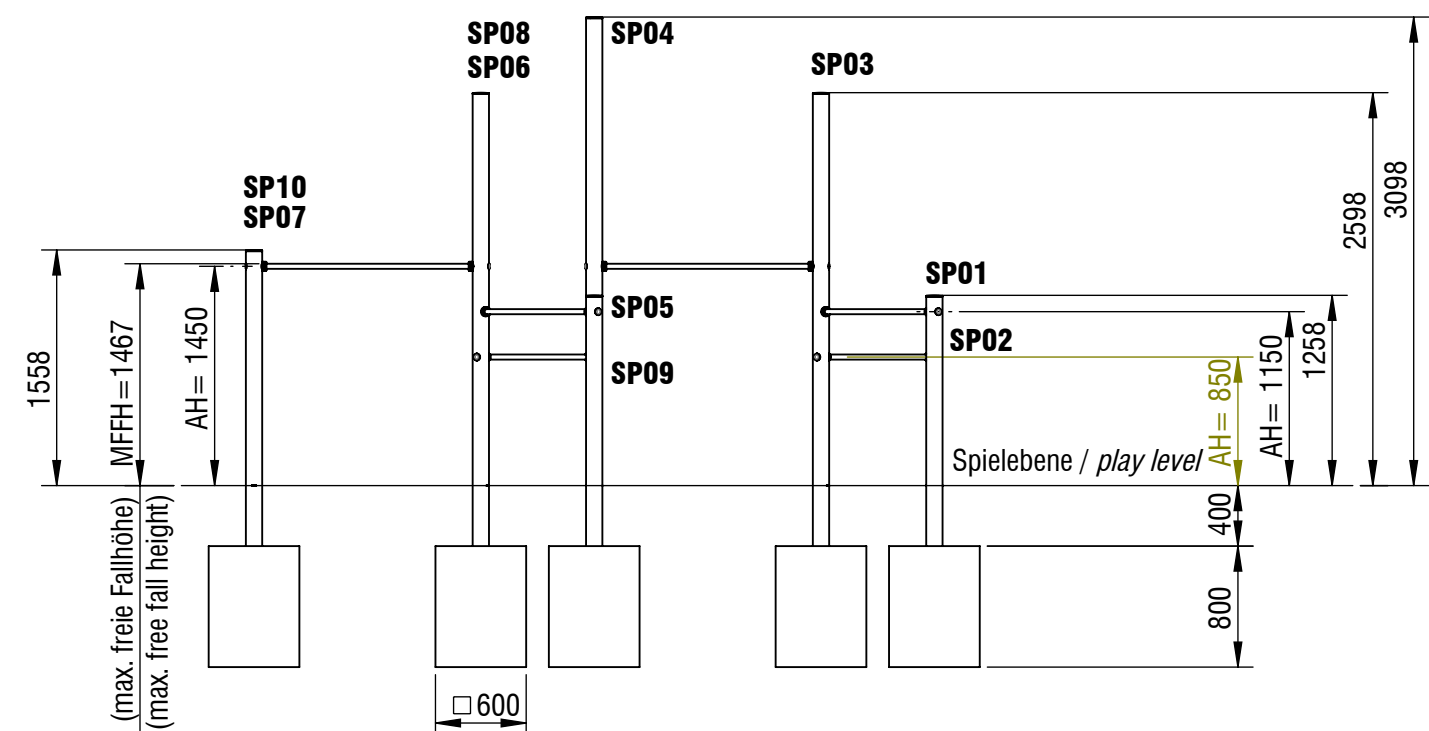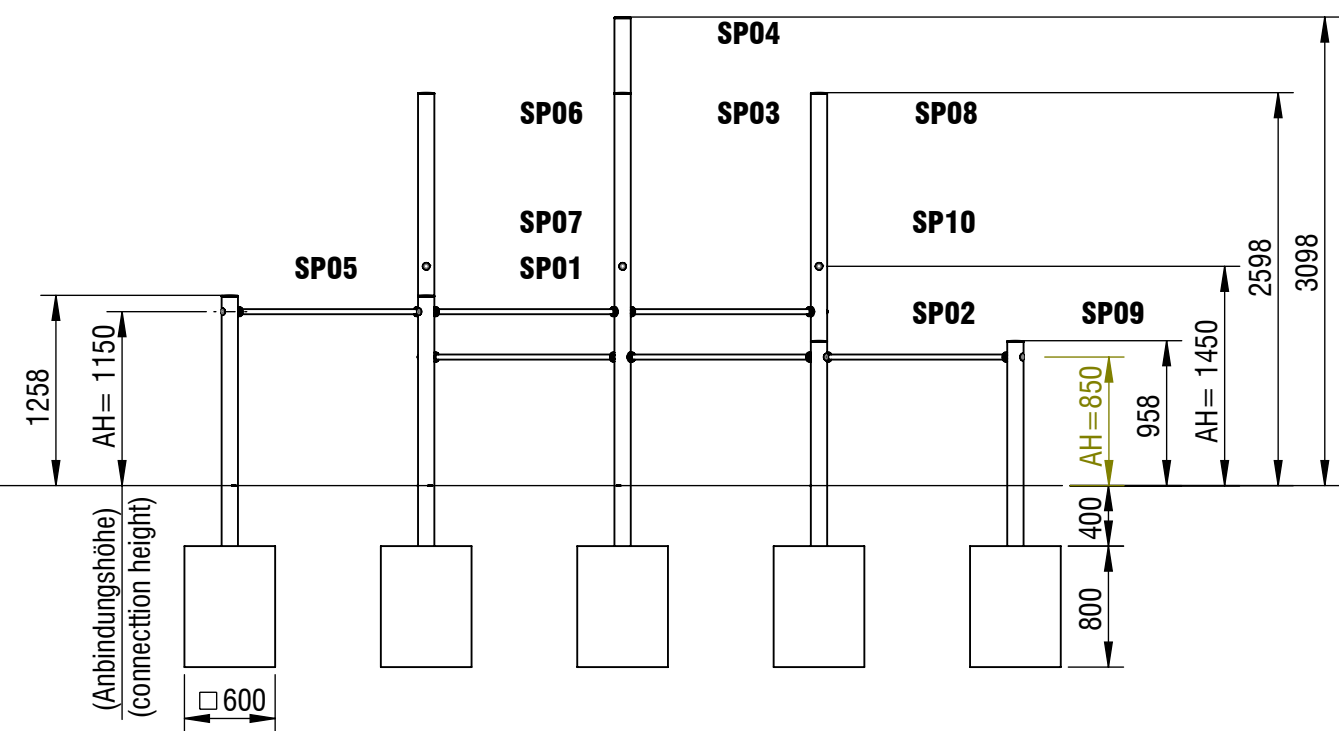

Fundamentschnitt Pfosten/
foundation cut section post
SP01 - SP10

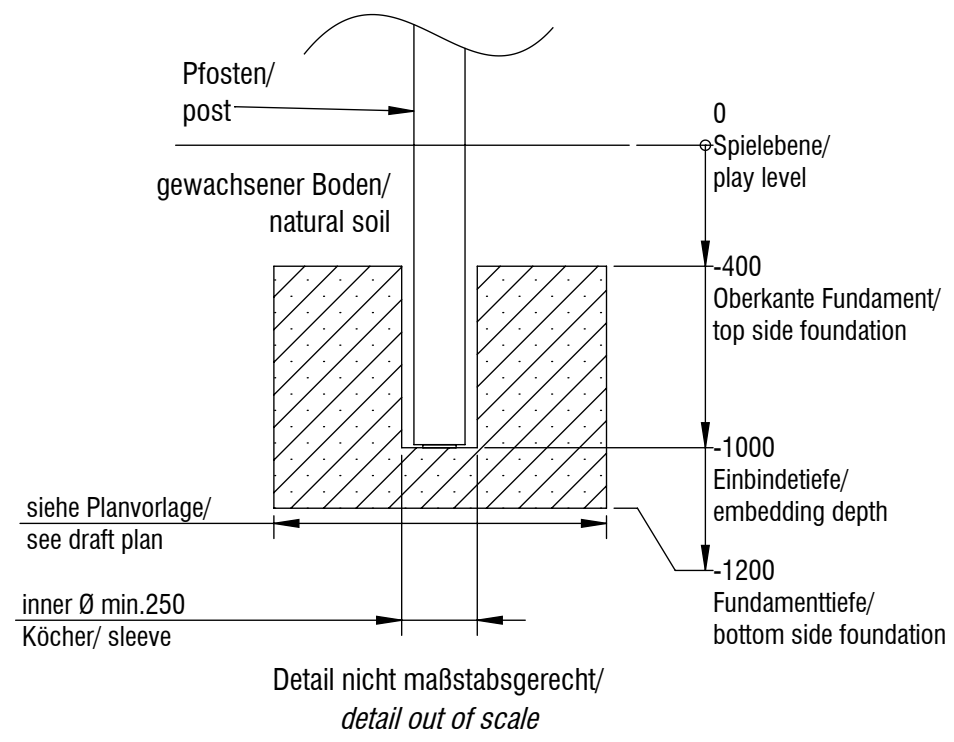

Fundament Anzahl/ number of foundations: 10
Betonmenge/ Concrete quantity: 2,88m³
Mindestbetongüte/ minimum concrete quality: C20/ 25 (B25)
Endfestigkeit/ final strength: ca. 28 Tage/ approx. 28 days
*Maßstab gilt nur für smb original Ausdrücke / scale only applies to smb original printouts

Gerätename / <i>equipment name</i>	Reckstange Variante 8			smb Seilspielgeräte GmbH Berlin in Hoppegarten Technikerstraße 6/8 DE-15366 Hoppegarten Fon. +49 (0)3342 / 50837-20 Fax. +49 (0)3342 / 50837-80 info@smb.berlin www.smb.berlin
Artikelnummer / <i>article number</i>	9710217			
Maßstab / <i>scale</i> *	1:50	Maßangaben / <i>dimensions</i>	mm	
Format / <i>format</i>	A3	Datum / <i>date</i>	22.09.2025	