


Planvorlage 1 / draft plan 1

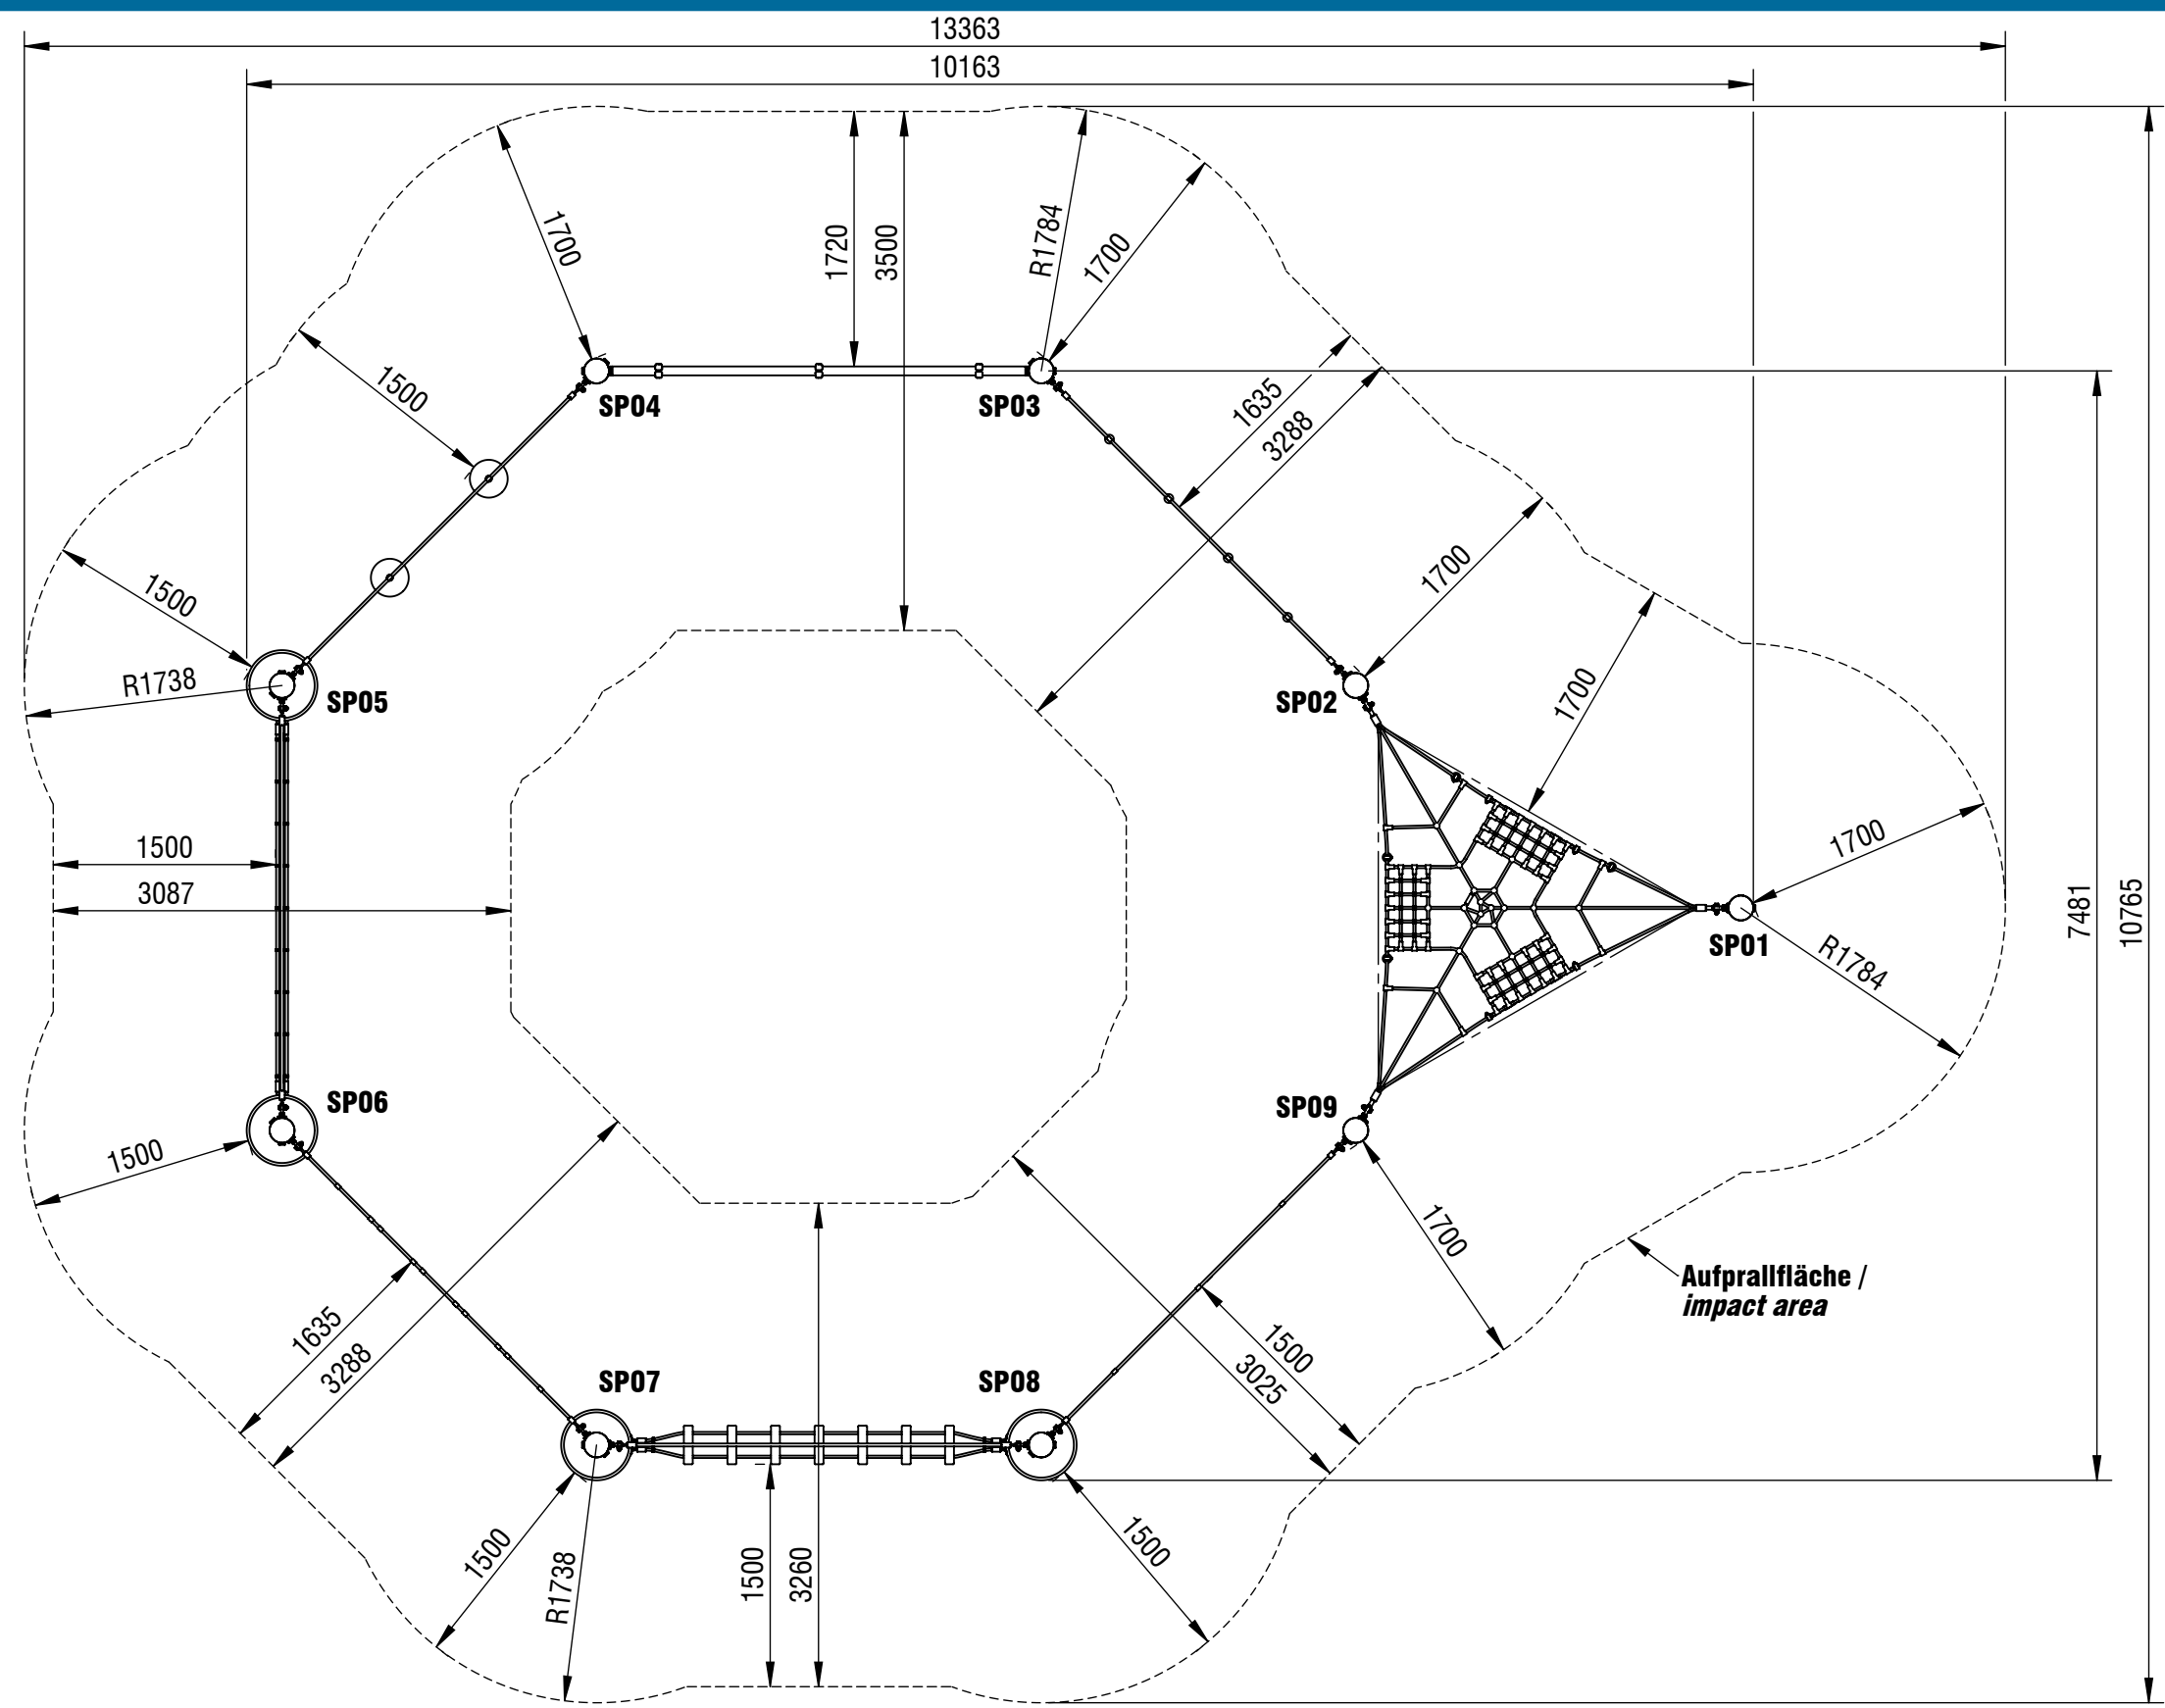

Gerätename / equipment name	Adventure Park Junior Variante 7.1		
Artikelnummer / article number	722049		
Maßstab* / scale*	1:50	Maßangaben / dimensions	mm
Format / format	A3	Datum / date	28.08.2026

max. freie Fallhöhe / max. free height of fall: 1,83 m
Aufprallfläche gesamt / total impact area: 88,60 m²
*Maßstab gilt nur für smb original Ausdrucke / scale only applies to smb original printouts



smb Seilspielgeräte GmbH Berlin in Hoppegarten
Technikerstraße 6/8
DE-15366 Hoppegarten

info@smb.berlin
www.smb.berlin




seilspielgeräte manufaktur berlin

Planvorlage 2 / draft plan 2

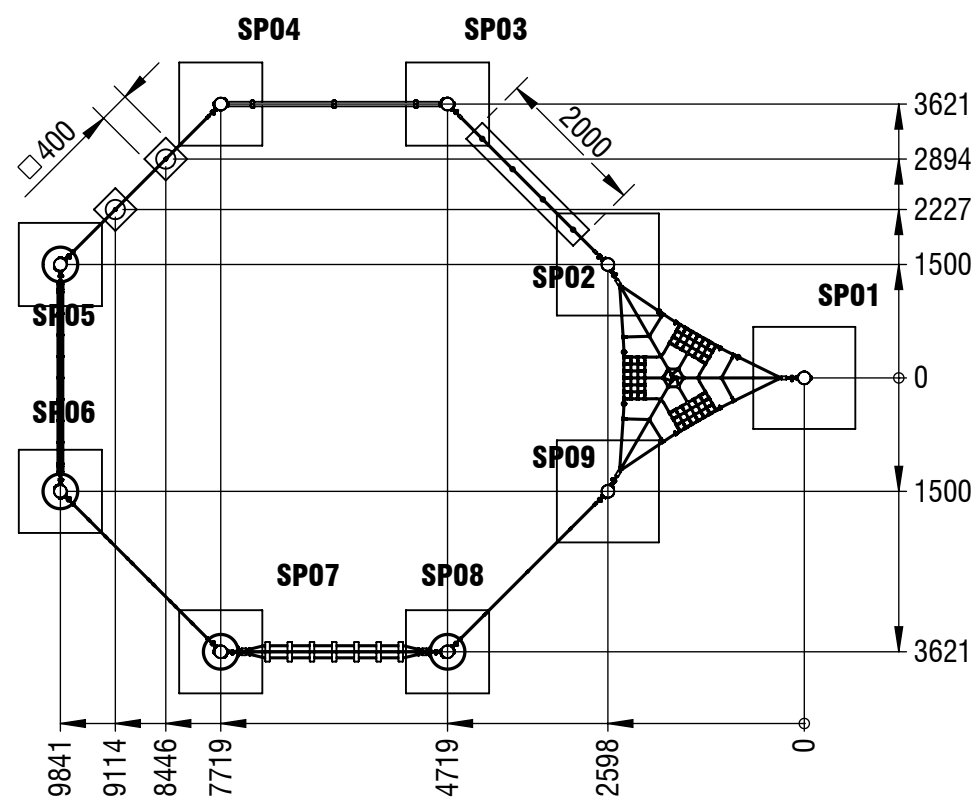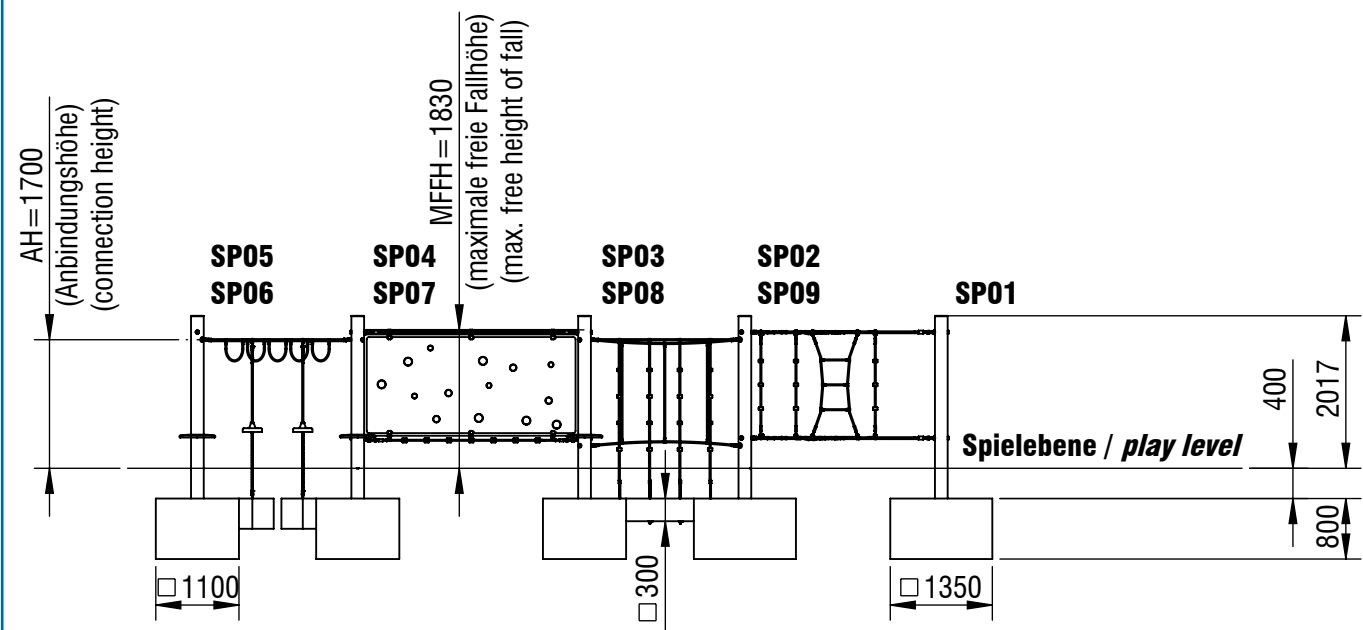


Ausrichtung Spinnenhöhle/
alignment of spider cave

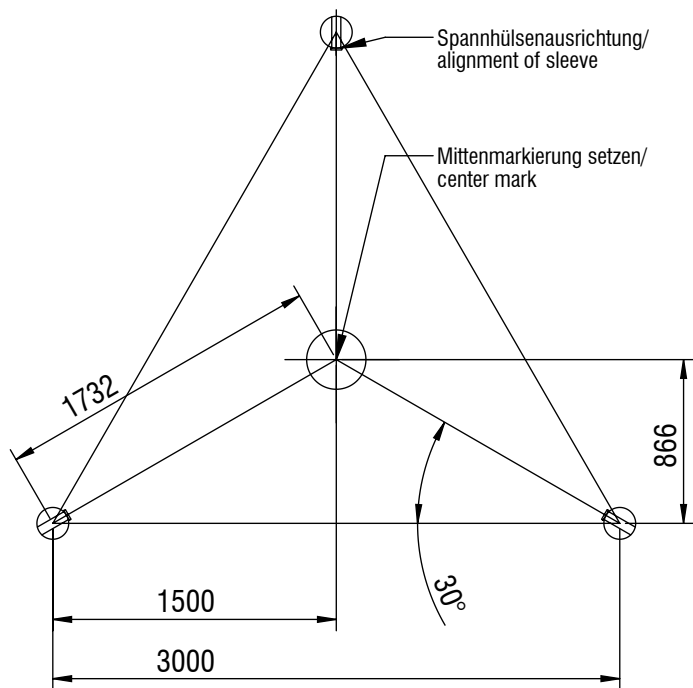


Detail nicht maßstabsgerecht/
detail out of scale

Fundamentschnitt Pfosten/
foundation cut SP01 - SP09

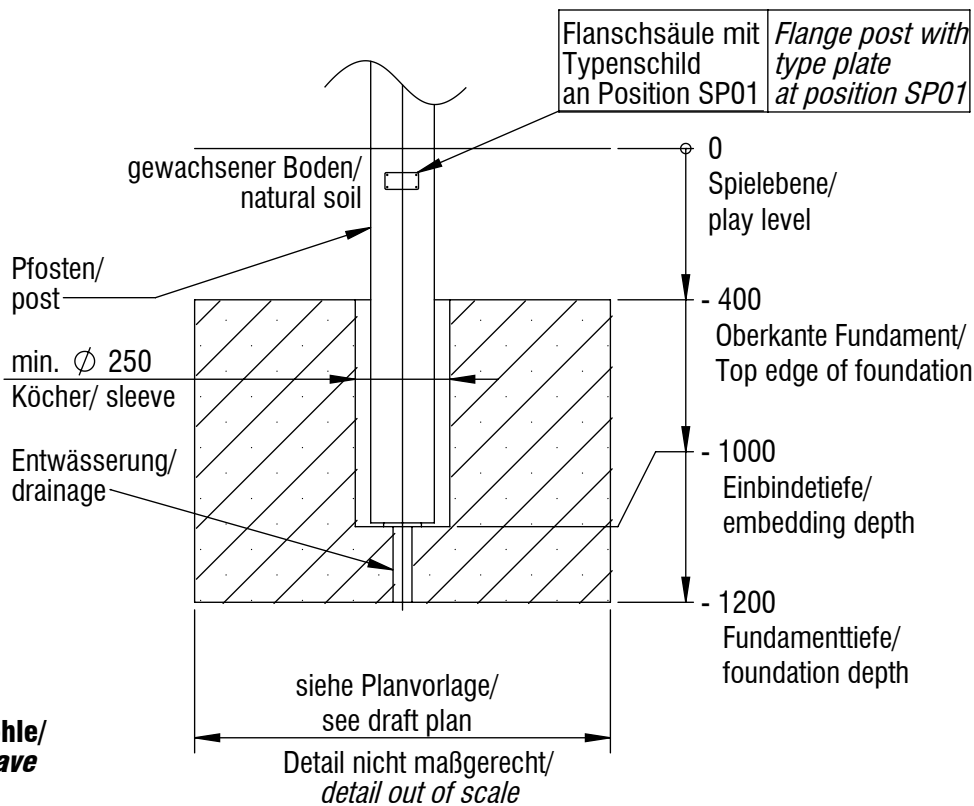

Fundamentschnitt Lianenpark/
foundation cut liana park

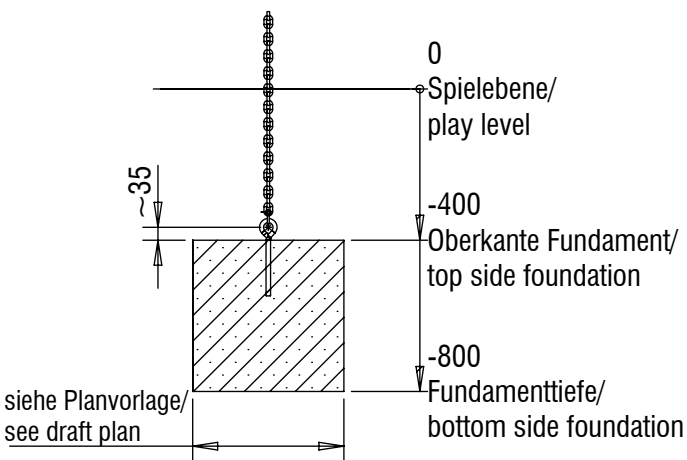

Detail nicht maßstabsgerecht/
detail out of scale

Fundament Anzahl/ number of foundations: 12

Betonmenge/ Concrete quantity: 13,10 m³


Mindestbetongüte/ minimum concrete quality: C20/ 25 (B25)

Endfestigkeit/ final strength: ca. 28 Tage/ approx. 28 days

*Maßstab gilt nur für smb original Ausdrücke / scale only applies to smb original printouts

Gerätename / <i>equipment name</i>	Adventure Park Junior Variante 7.1			smb Seilspielgeräte GmbH Berlin in Hoppegarten Technikerstraße 6/8 DE-15366 Hoppegarten info@smb.berlin www.smb.berlin  seilspielgeräte manufaktur berlin
Artikelnummer / <i>article number</i>	722049			
Maßstab* / <i>scale*</i>	1:100	Maßangaben / <i>dimensions</i>	mm	
Format / <i>format</i>	A3	Datum / <i>date</i>	28.08.2026	

Planvorlage 3 / draft plan 3

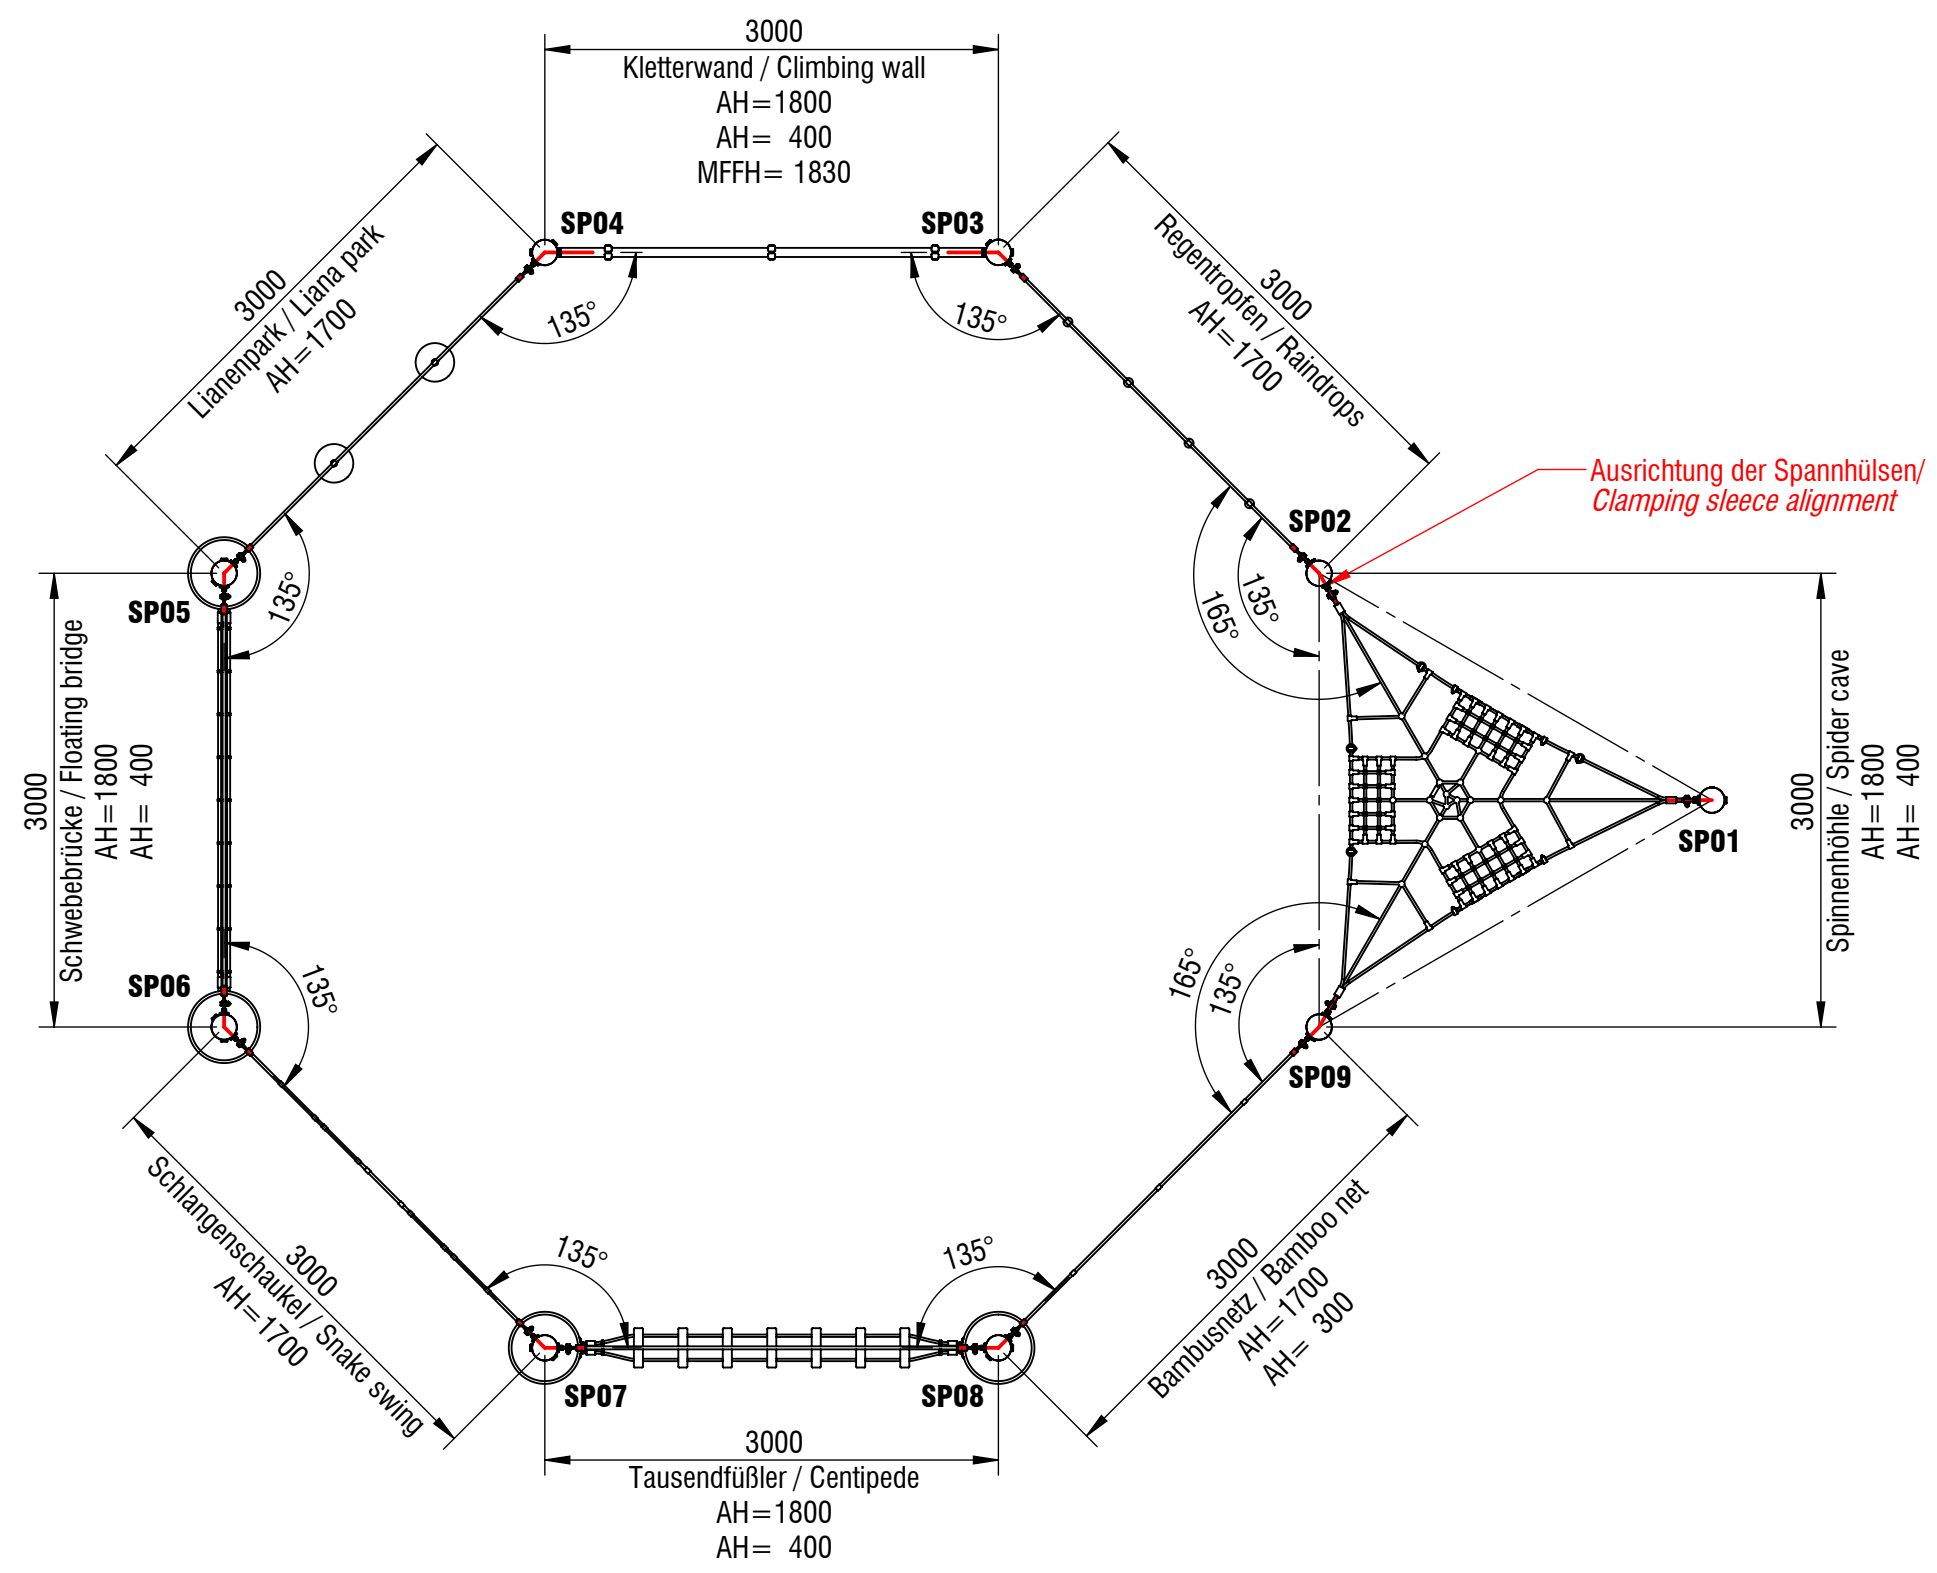

*Maßstab gilt nur für smb original Ausdrucke / scale only applies to smb original printouts

Gerätename / equipment name	Adventure Park Junior Variante 7.1		
Artikelnummer / article number	722049		
Maßstab* / scale*	1:50	Maßangaben / dimensions	mm
Format / format	A3	Datum / date	28.08.2026

smb Seilspielgeräte GmbH Berlin in Hoppegarten
Technikerstraße 6/8
DE-15366 Hoppegarten

info@smb.berlin
www.smb.berlin

