


Planvorlage 1 / draft plan 1

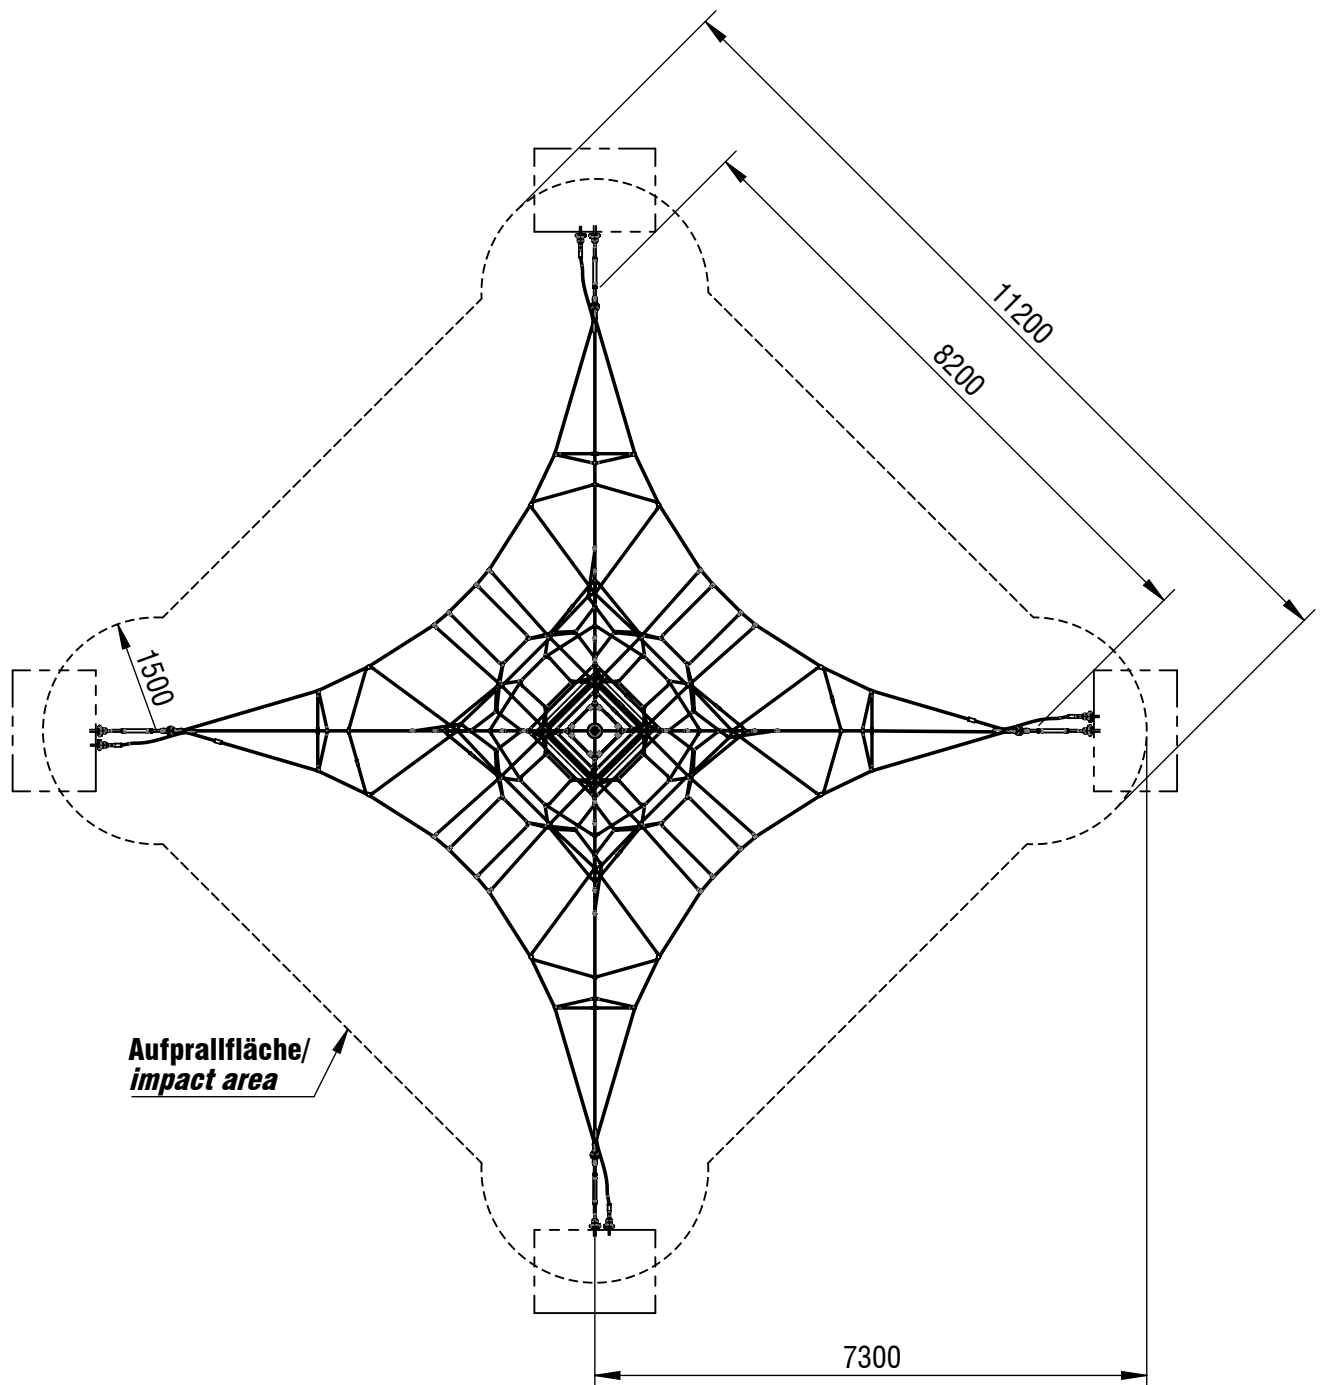

max. freie Fallhöhe / max. free height of fall: 2,4 m
Aufprallfläche gesamt / total impact area: 120,54 m²


*Maßstab gilt nur für smb original Ausdrücke / scale only applies to smb original printouts

© smb Seilspielgeräte Manufaktur GmbH Berlin

© smb Seilspielgeräte Manufaktur GmbH Berlin



Gerätename / <i>equipment name</i>	Ben Nevis			smb Seilspielgeräte GmbH Berlin in Hoppegarten Technikerstraße 6/8 DE-15366 Hoppegarten info@smb.berlin www.smb.berlin  smb seilspielgeräte manufaktur berlin
Artikelnummer / <i>article number</i>	1162042			
Maßstab / <i>scale</i> *	1:100	Maßangaben / <i>dimensions</i>	mm	
Format / <i>format</i>	A4	Datum / <i>date</i>	24.07.2026	

Planvorlage 2 / draft plan 2


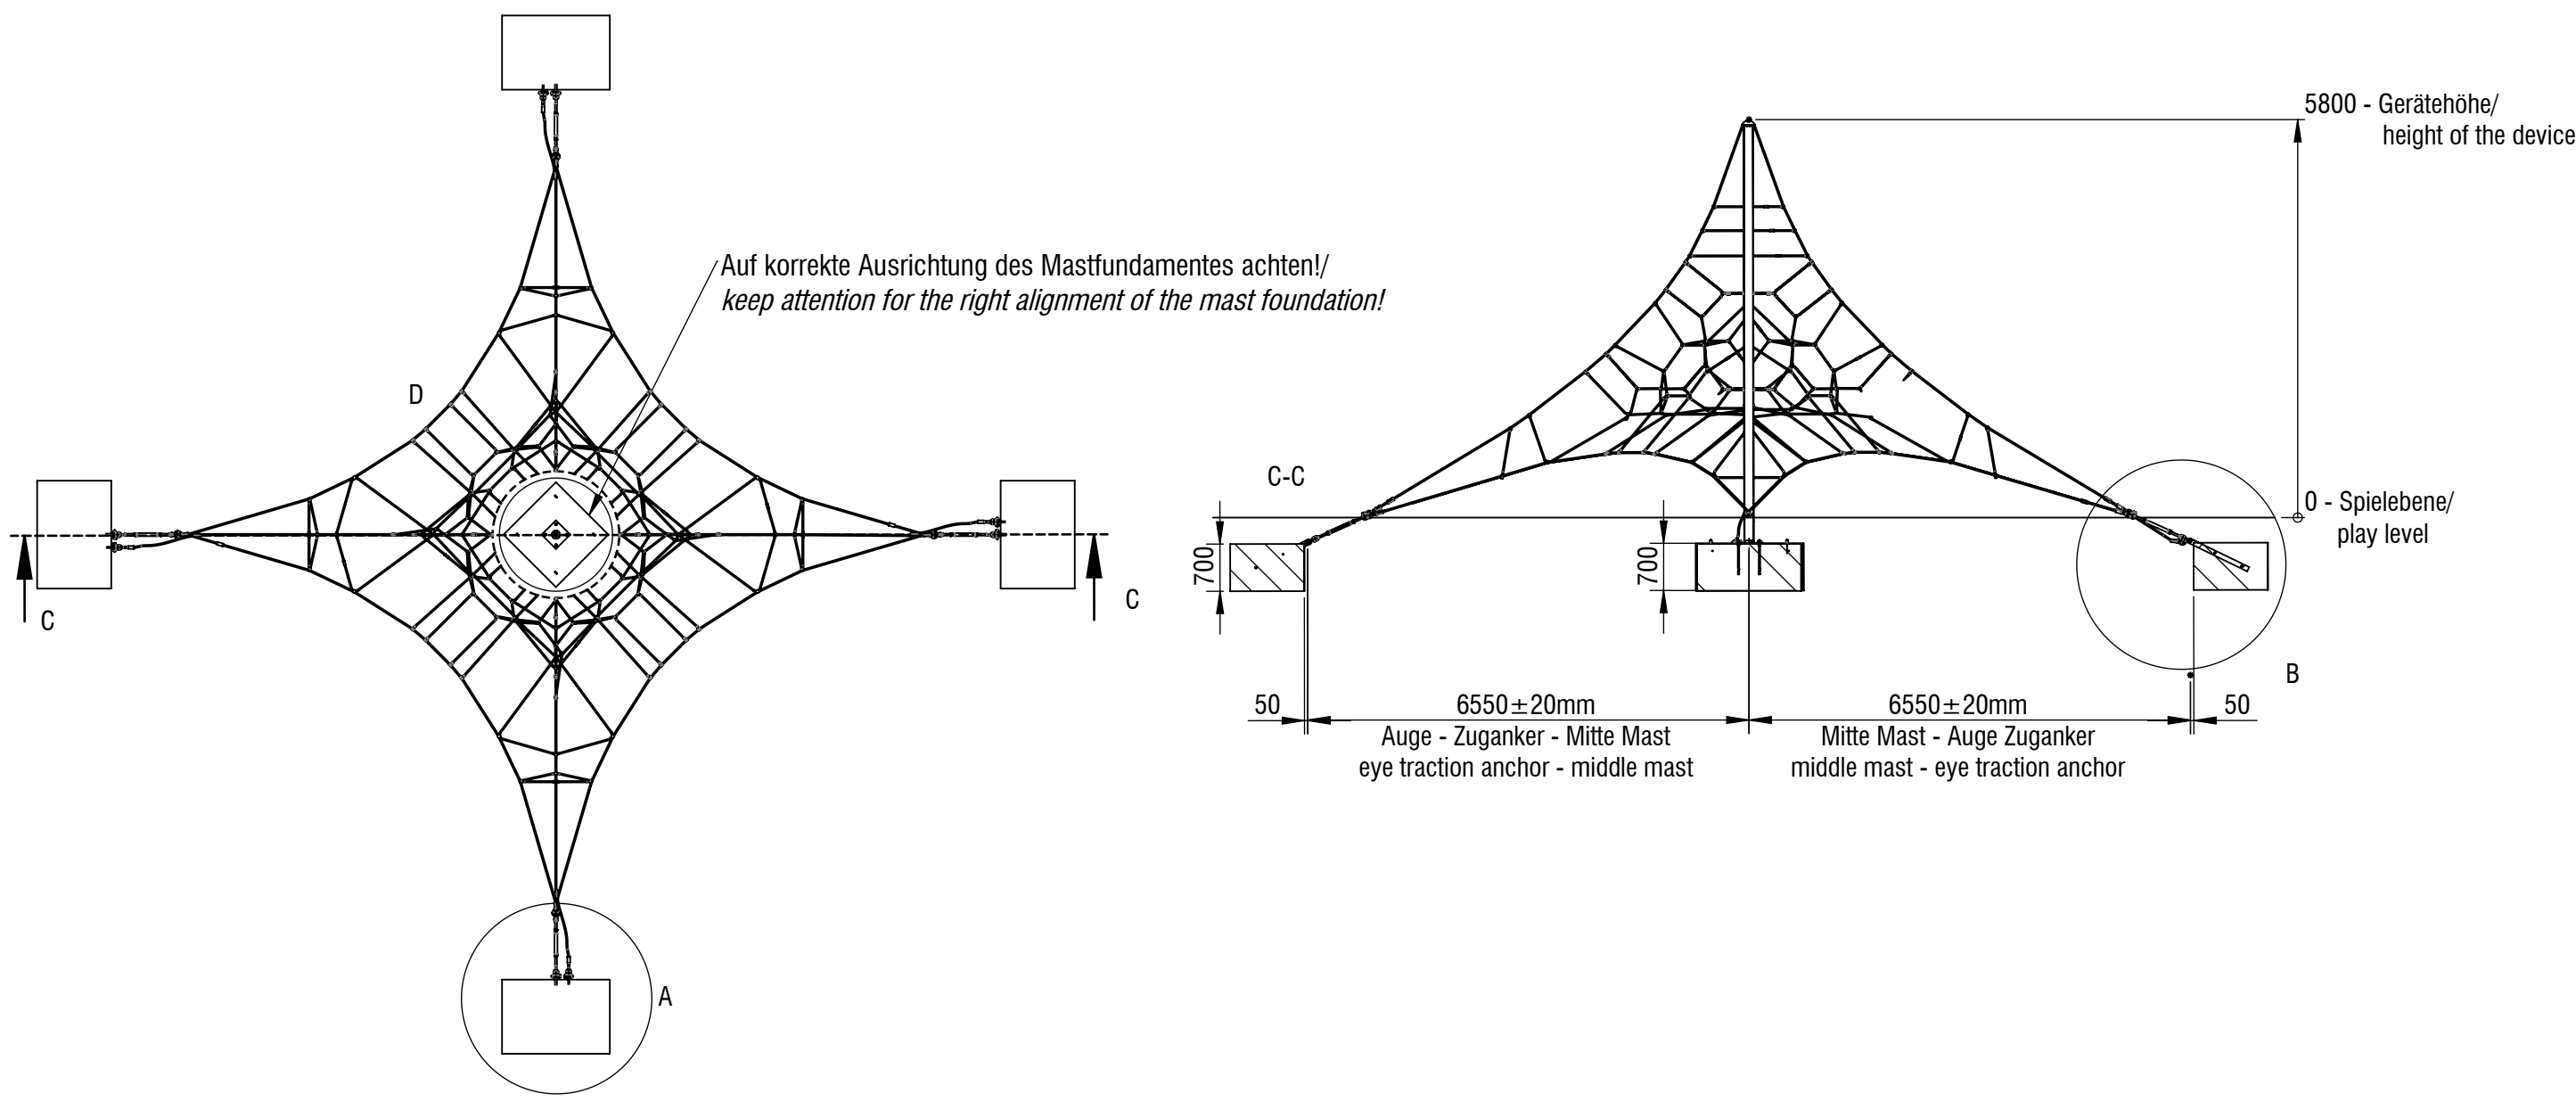


Fundament Anzahl/ number of foundations: 5
Betonmenge/ Concrete quantity: 5,78 m³
Mindestbetongüte/ minimum concrete quality: C20/ 25 (B25)
Endfestigkeit/ final strength: ca. 28 Tage/ approx. 28 days
*Maßstab gilt nur für smb original Ausdrucke / scale only applies to smb original printouts

Gerätename / <i>equipment name</i>	Ben Nevis			smb Seilspielgeräte GmbH Berlin in Hoppegarten Technikerstraße 6/8 DE-15366 Hoppegarten info@smb.berlin www.smb.berlin 
Artikelnummer / <i>article number</i>	1162042			
Maßstab* / <i>scale*</i>	1:100	Maßangaben / <i>dimensions</i>	mm	
Format / <i>format</i>	A3	Datum / <i>date</i>	24.07.2026	

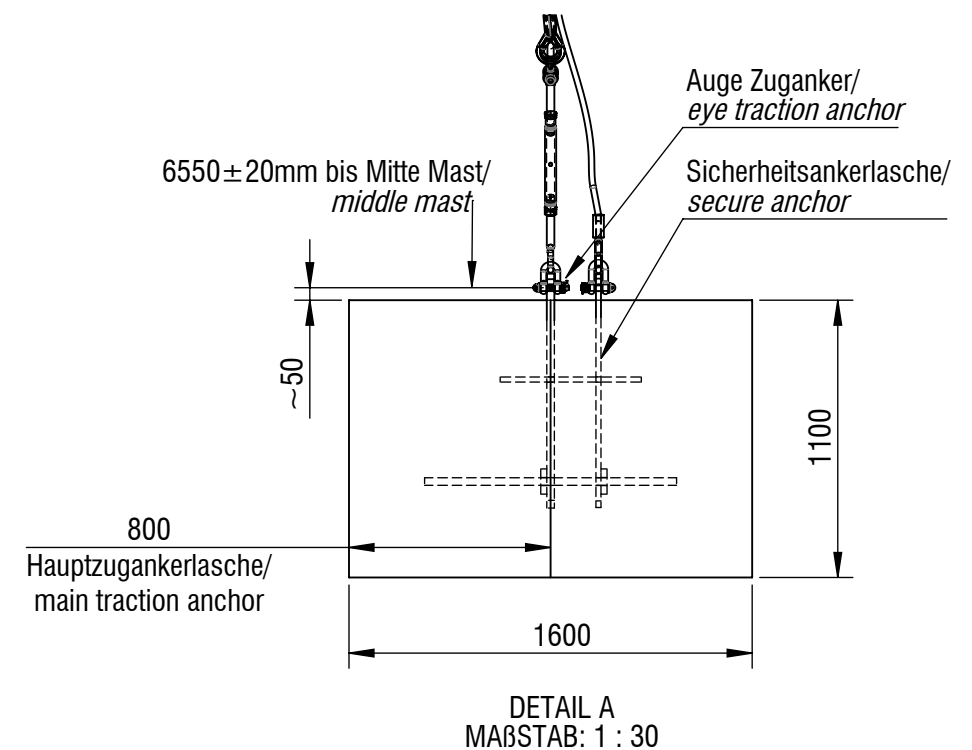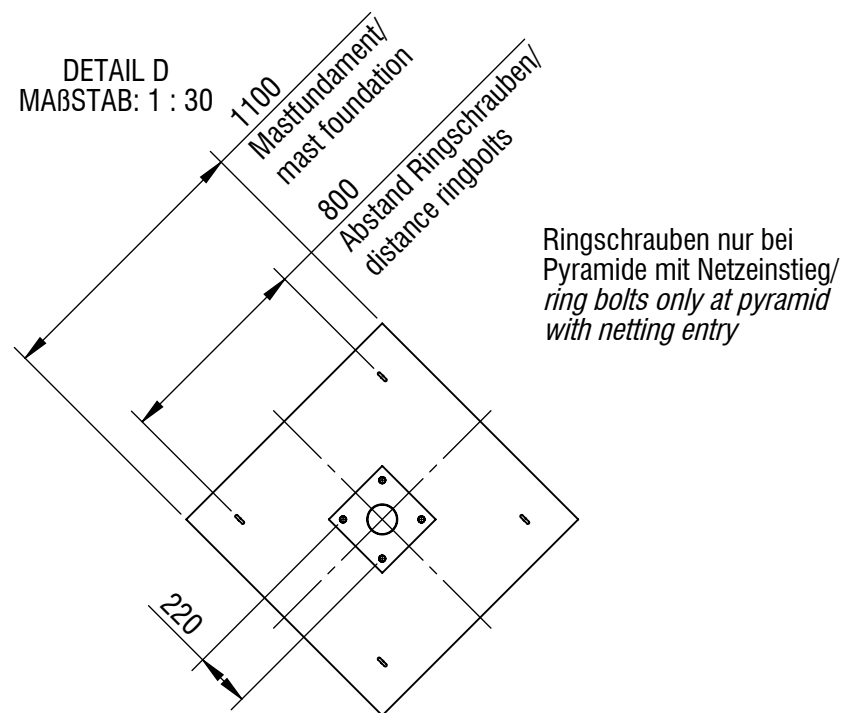

Fundamentschnitt/ foundation cut
Mastteller im Mastfundament/ mast plate in mast foundation

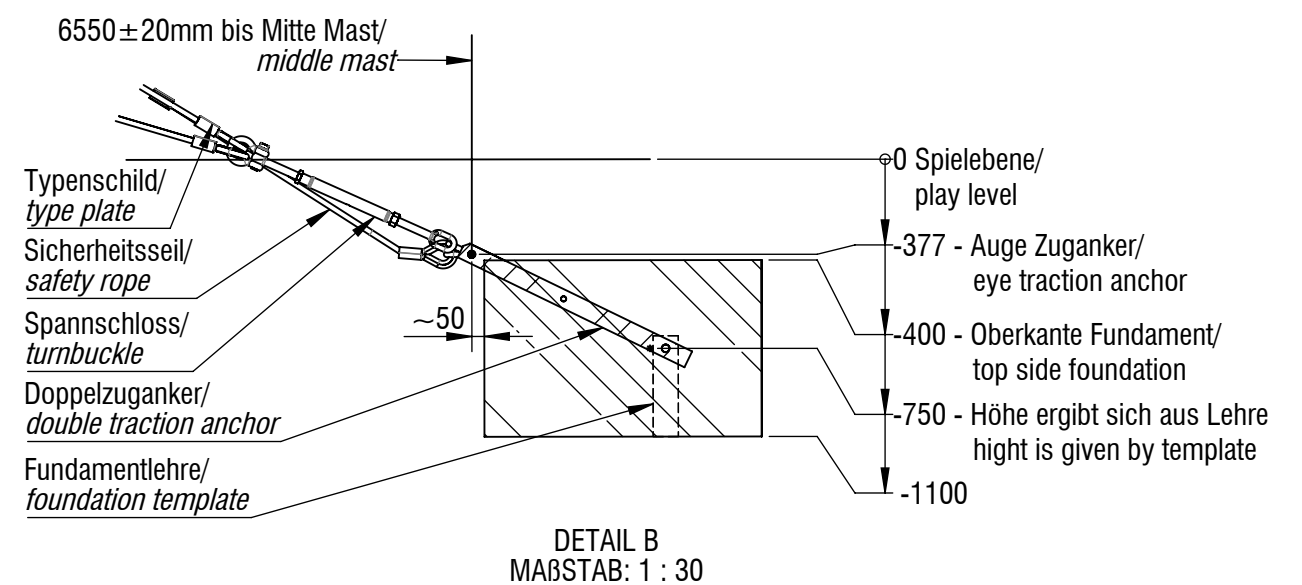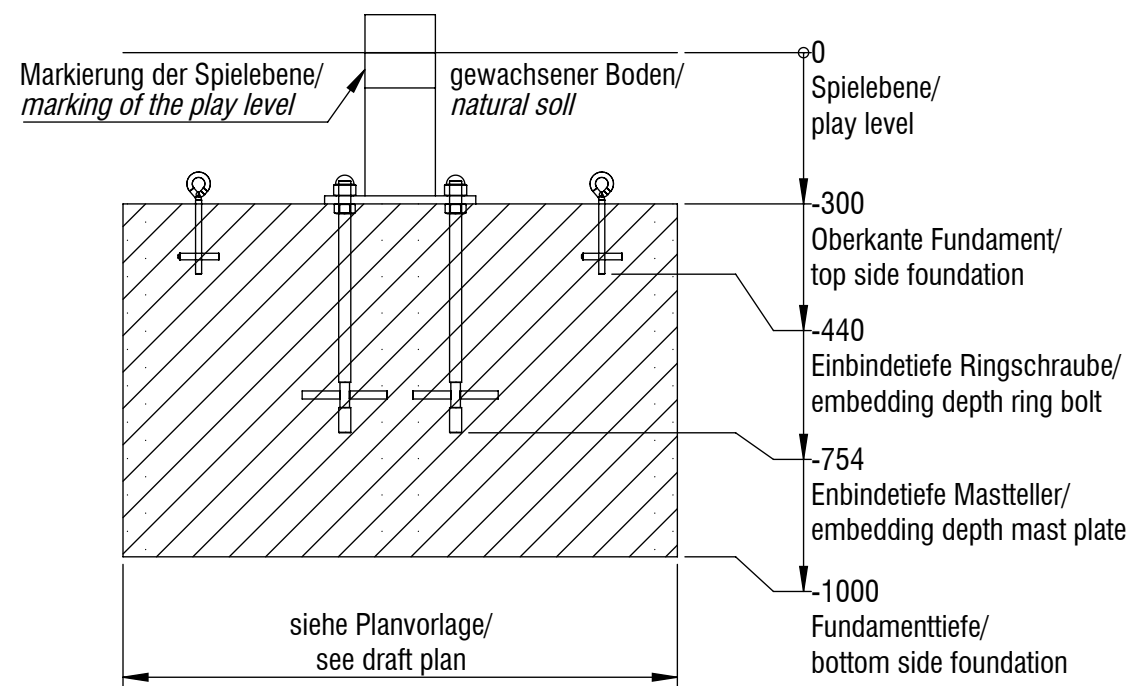

Gerätename / <i>equipment name</i>	Ben Nevis			smb Seilspielgeräte GmbH Berlin in Hoppegarten Technikerstraße 6/8 DE-15366 Hoppegarten info@smb.berlin www.smb.berlin
Artikelnummer / <i>article number</i>	1162042			
Maßstab* / <i>scale*</i>	1:100	Maßangaben / <i>dimensions</i>	mm	
Format / <i>format</i>	A3	Datum / <i>date</i>	24.07.2026	



smb
seilspielgeräte manufaktur berlin

*Maßstab gilt nur für smb original Ausdrücke / scale only applies to smb original printouts