




Planvorlage 1 / draft plan 1

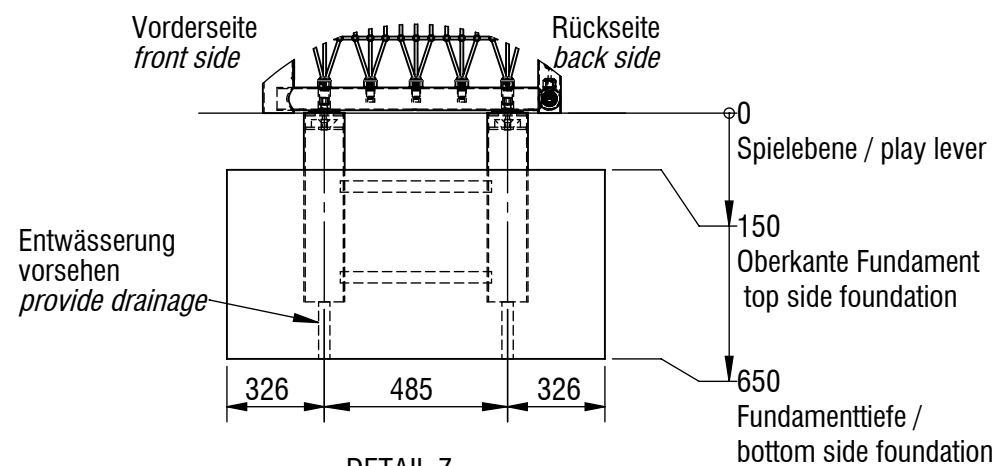

DETAIL Z
MAßSTAB: 1 : 20
Fundamentdetail
foundation detail
citytor original

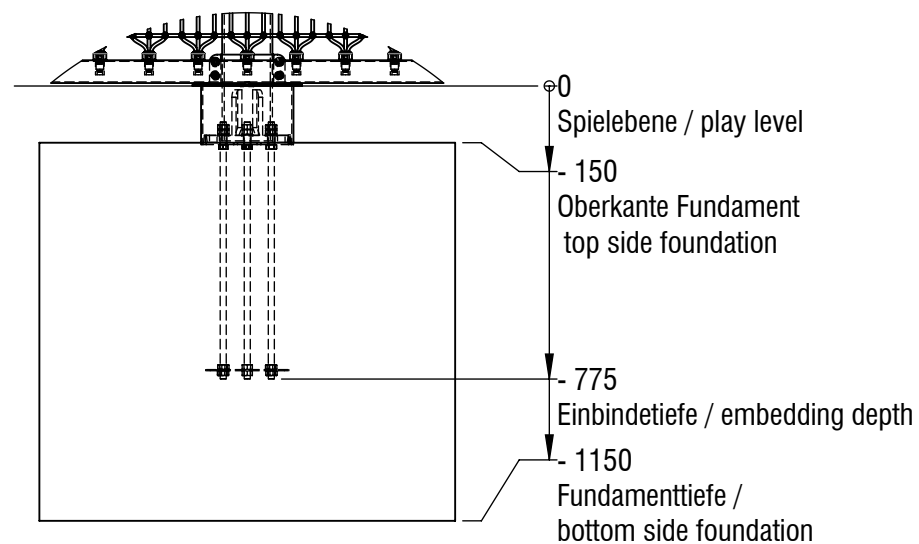


DETAIL Y
MAßSTAB: 1 : 20
Fundamentdetail
Streetball-Anlage
foundation detail
streetball equipment

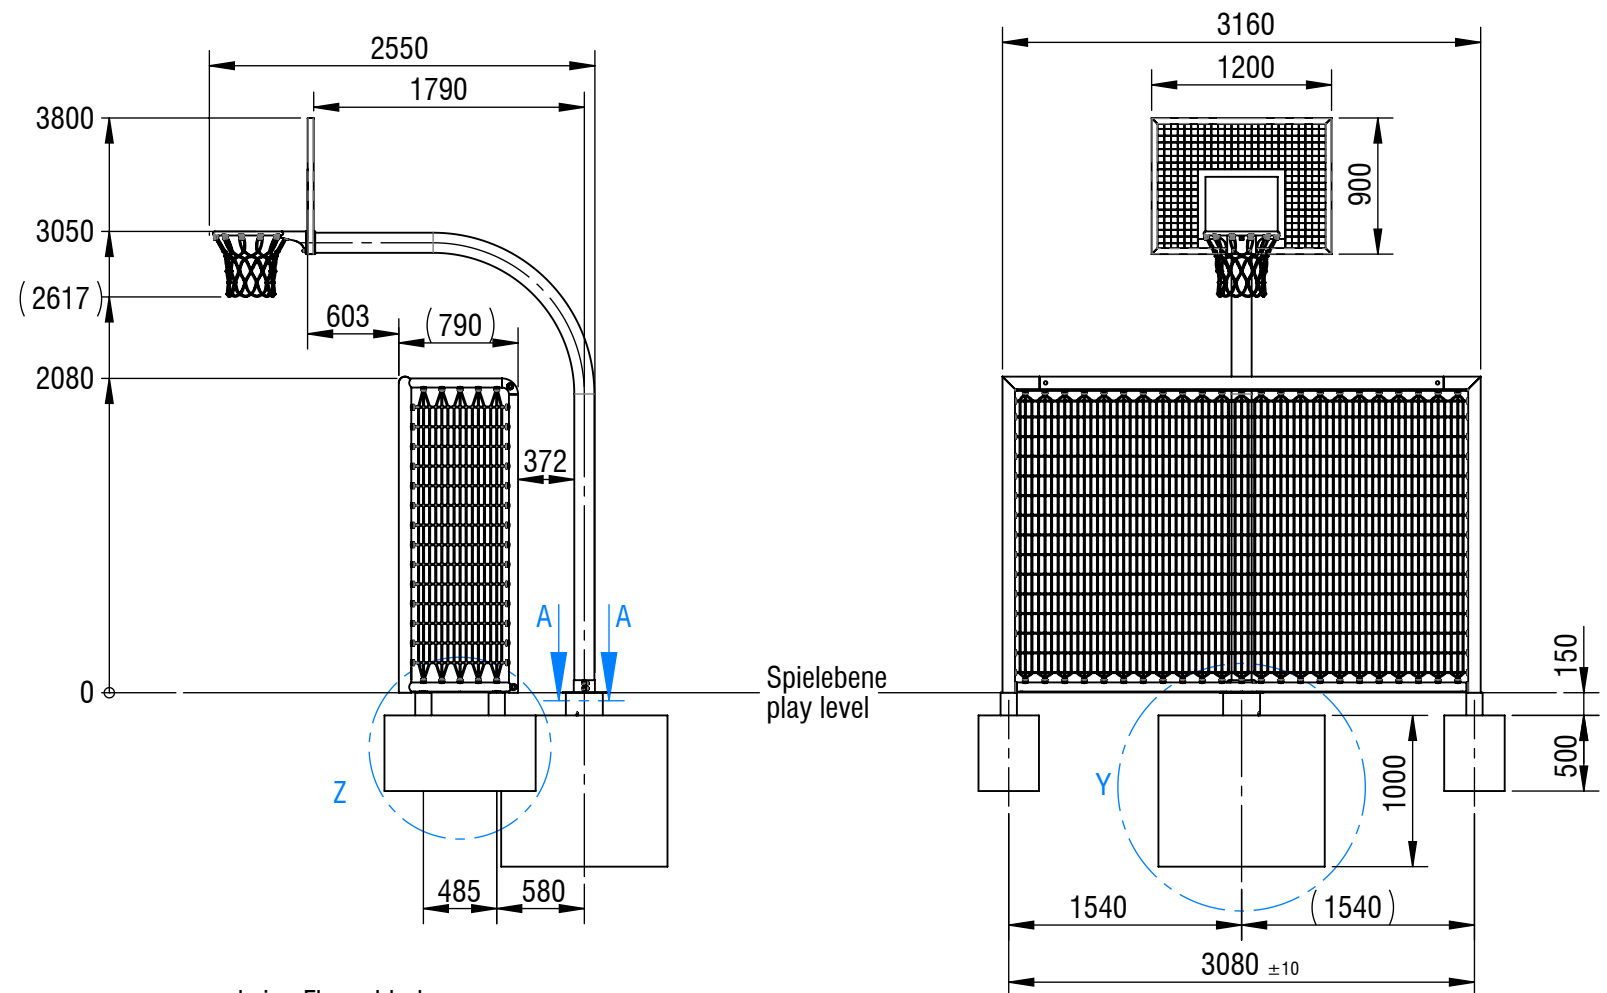


keine Flanschbolzen
no flange bolts

Korbrichtung
basket orientation

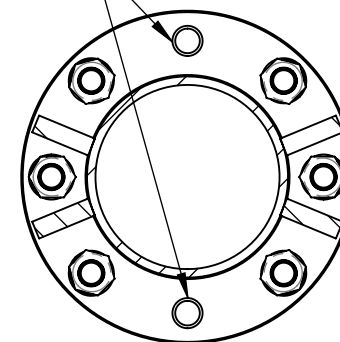

A-A (1 : 5)
Anordnung der Flanschbolzen beachten!
Check the arrangement of the flange bolts!

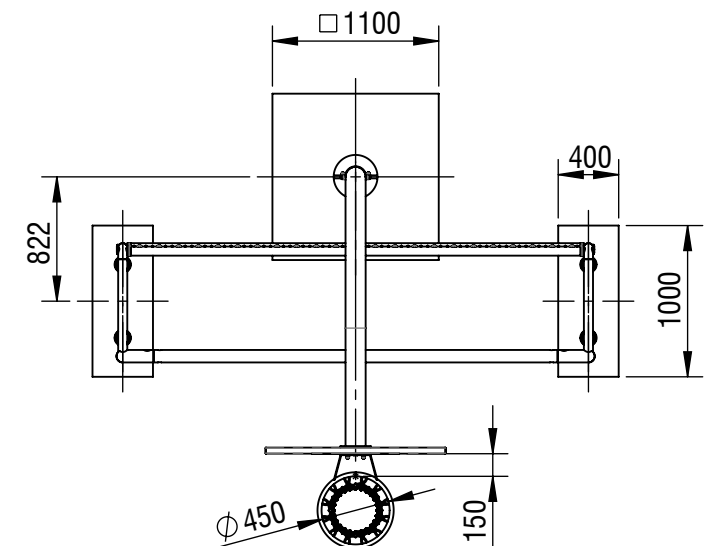

Gerätename / <i>equipment name</i>	citytor original Kombi-Anlage mit URBN HOOP smb-standard			smb Seilspielgeräte GmbH Berlin in Hoppegarten Technikerstraße 6/8 DE-15366 Hoppegarten Fon. +49 (0)3342 / 50837-20 Fax. +49 (0)3342 / 50837-80 info@smb.berlin www.smb.berlin
Artikelnummer / <i>article number</i>	7050011 (bestehend aus 7050011, 7010026, 7011116)			
Maßstab / <i>scale</i> *	1:50	Maßangaben / <i>dimensions</i>	mm	
Format / <i>format</i>	A3	Datum / <i>date</i>	27.05.2025	