
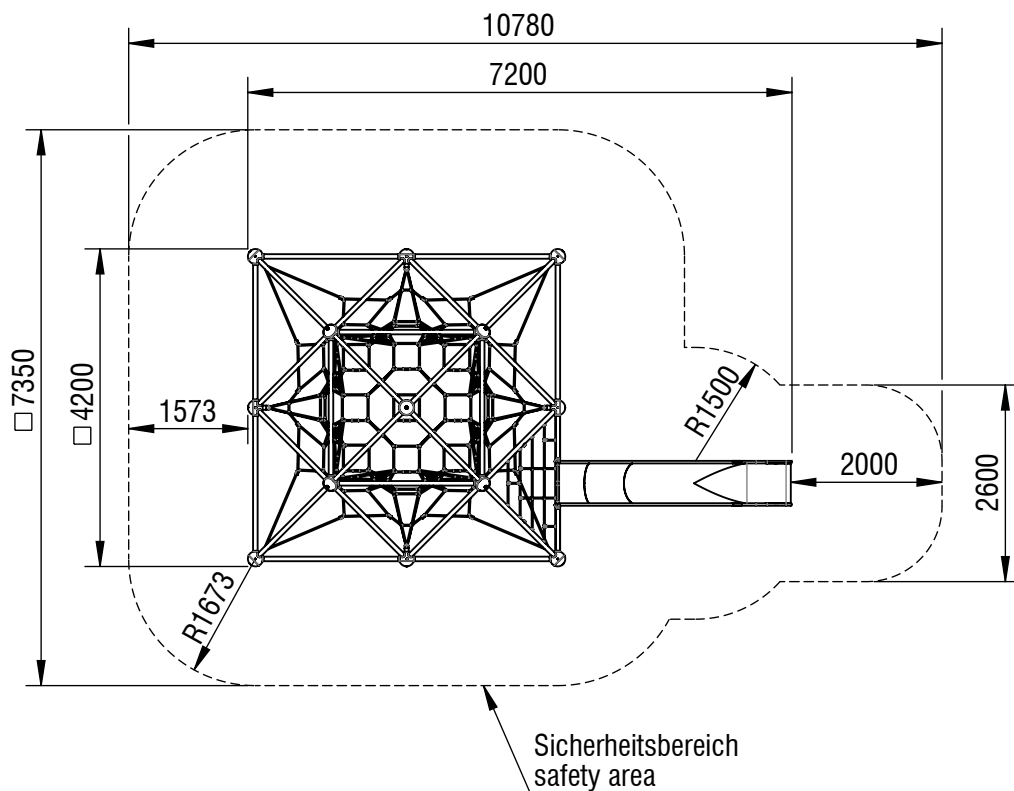


Planvorlage 1 / draft plan 1

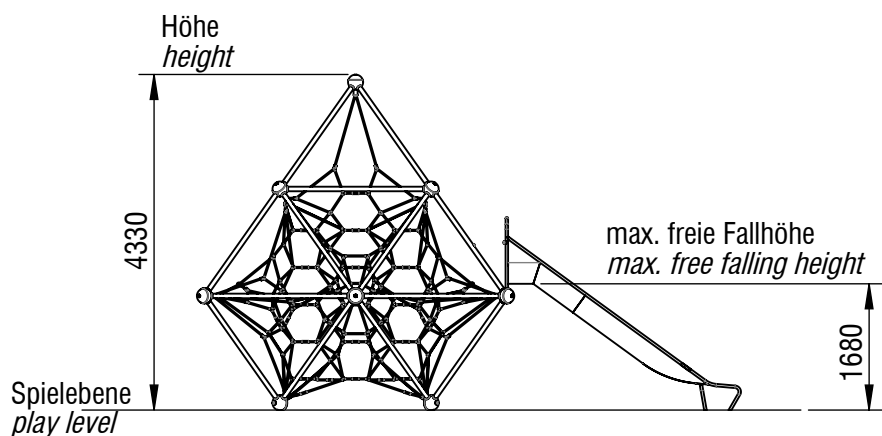

Maximale freie Fallhöhe / max. free fall height: 1,68 m

Gesamtfläche Fallbereich / Total drop area: 61,3 m²


*Maßstab gilt nur für smb original Ausdrücke / scale only applies to smb original printouts **seilspielgeräte manufaktur berlin**



© smb Seilspielgeräte Manufaktur GmbH Berlin

Gerätename / <i>equipment name</i>	Monte Bianco V2			smb Seilspielgeräte GmbH Berlin in Hoppegarten Technikerstraße 6/8 DE-15366 Hoppegarten Fon. +49 (0)3342 / 50837-20 Fax. +49 (0)3342 / 50837-80 info@smb.berlin www.smb.berlin
Artikelnummer / <i>article number</i>	3142038			
Maßstab / <i>scale</i> *	1:100	Maßangaben / <i>dimensions</i>	mm	
Format / <i>format</i>	A4	Datum / <i>date</i>	23.09.2025	

Planvorlage 2 / draft plan 2

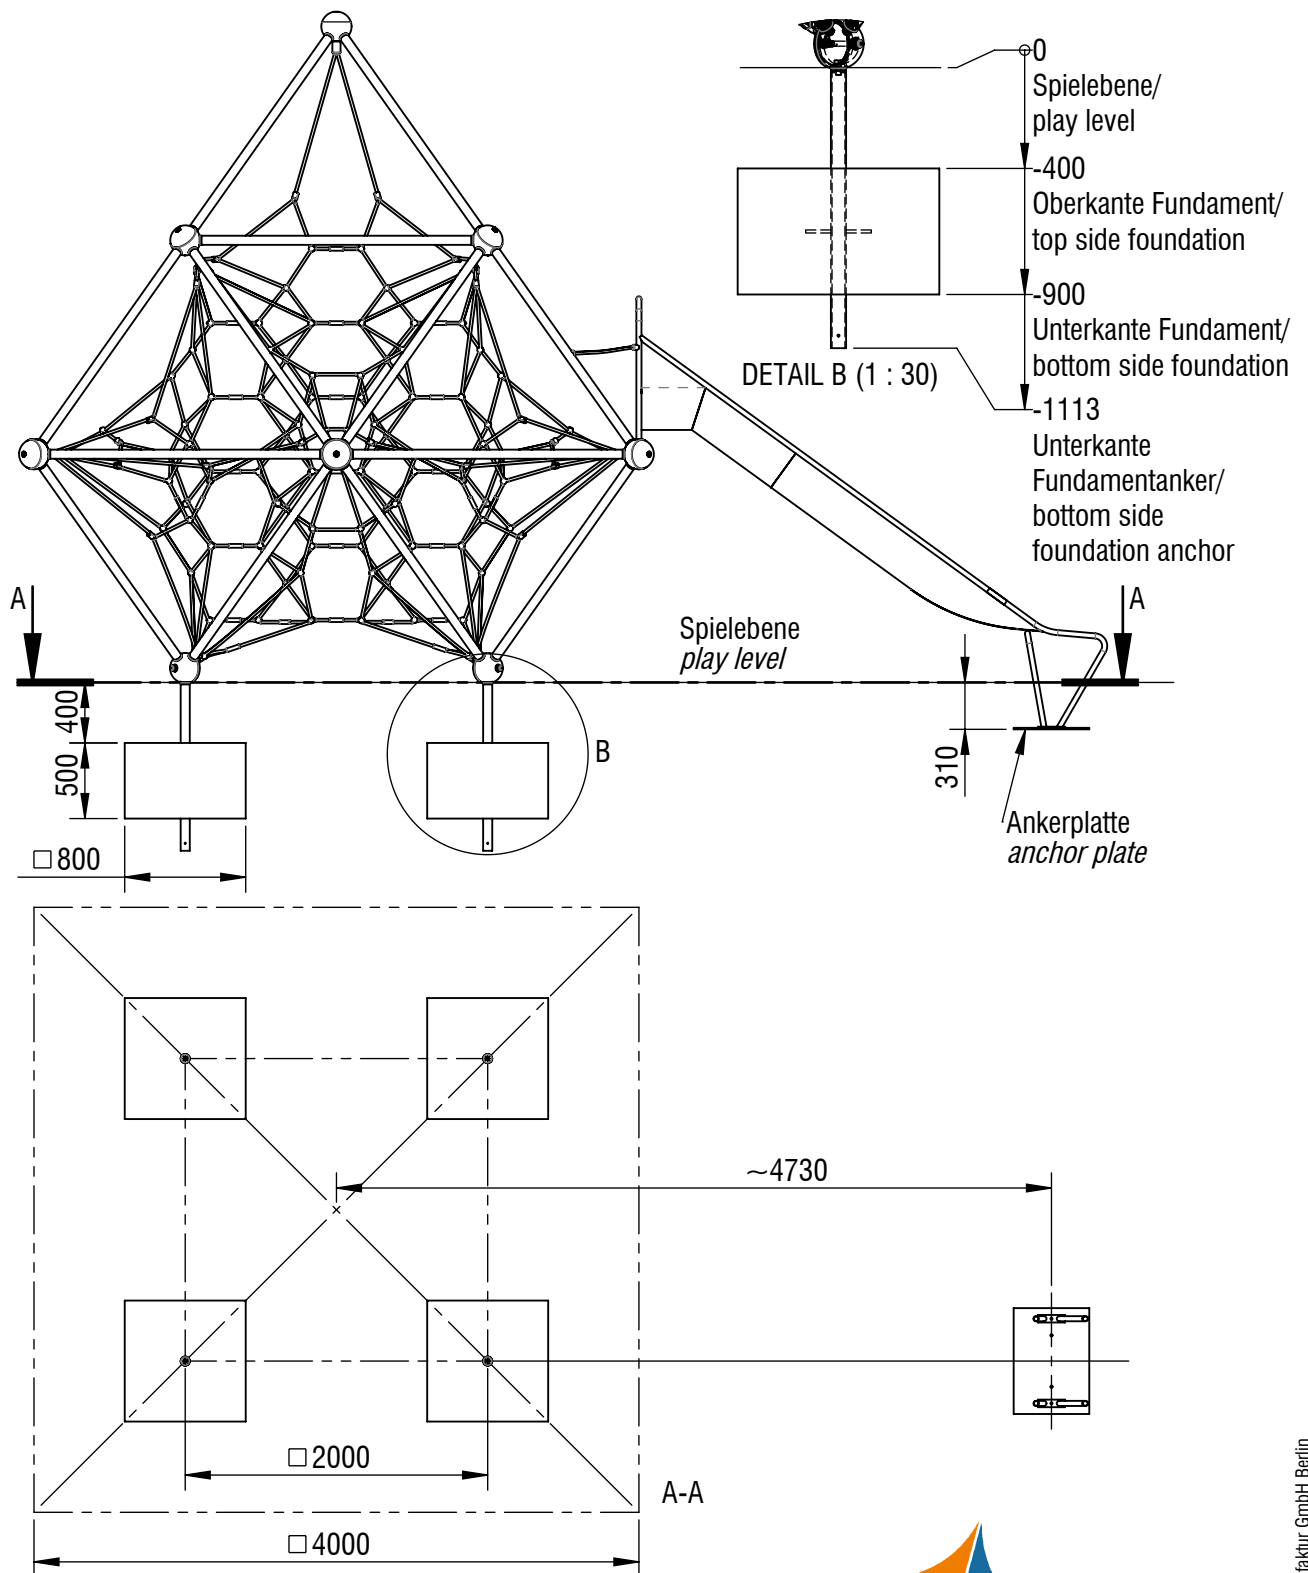

Fundament Anzahl/ number of foundations: 4

Betonmenge/ Concrete quantity: 1,3 m³

Mindestbetongüte/ minimum concrete quality: C20/ 25 (B25)

Endfestigkeit/ final strength: ca. 28 Tage/ approx. 28 days

*Maßstab gilt nur für smb original Ausdrücke / scale only applies to smb original printouts **seilspielgeräte manufaktur berlin**



© smb Seilspielgeräte Manufaktur GmbH Berlin

Gerätename / <i>equipment name</i>	Monte Bianco V2			smb Seilspielgeräte GmbH Berlin in Hoppegarten Technikerstraße 6/8 DE-15366 Hoppegarten Fon. + 49 (0)3342 / 50837-20 Fax. + 49 (0)3342 / 50837-80 info@smb.berlin www.smb.berlin
Artikelnummer / <i>article number</i>	3142038 - Fundamentanker - <i>foundation anchor</i>			
Maßstab / <i>scale</i> *	1:50	Maßangaben / <i>dimensions</i>	mm	
Format / <i>format</i>	A4	Datum / <i>date</i>	23.09.2025	