

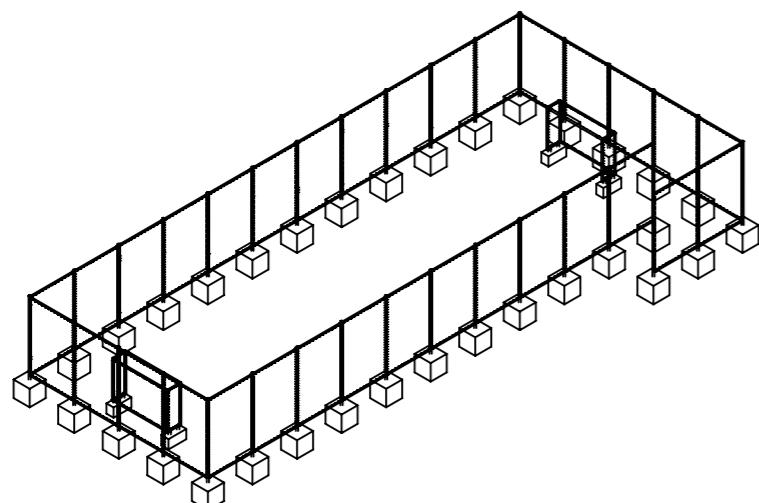


Planvorlage 1 / draft plan 1

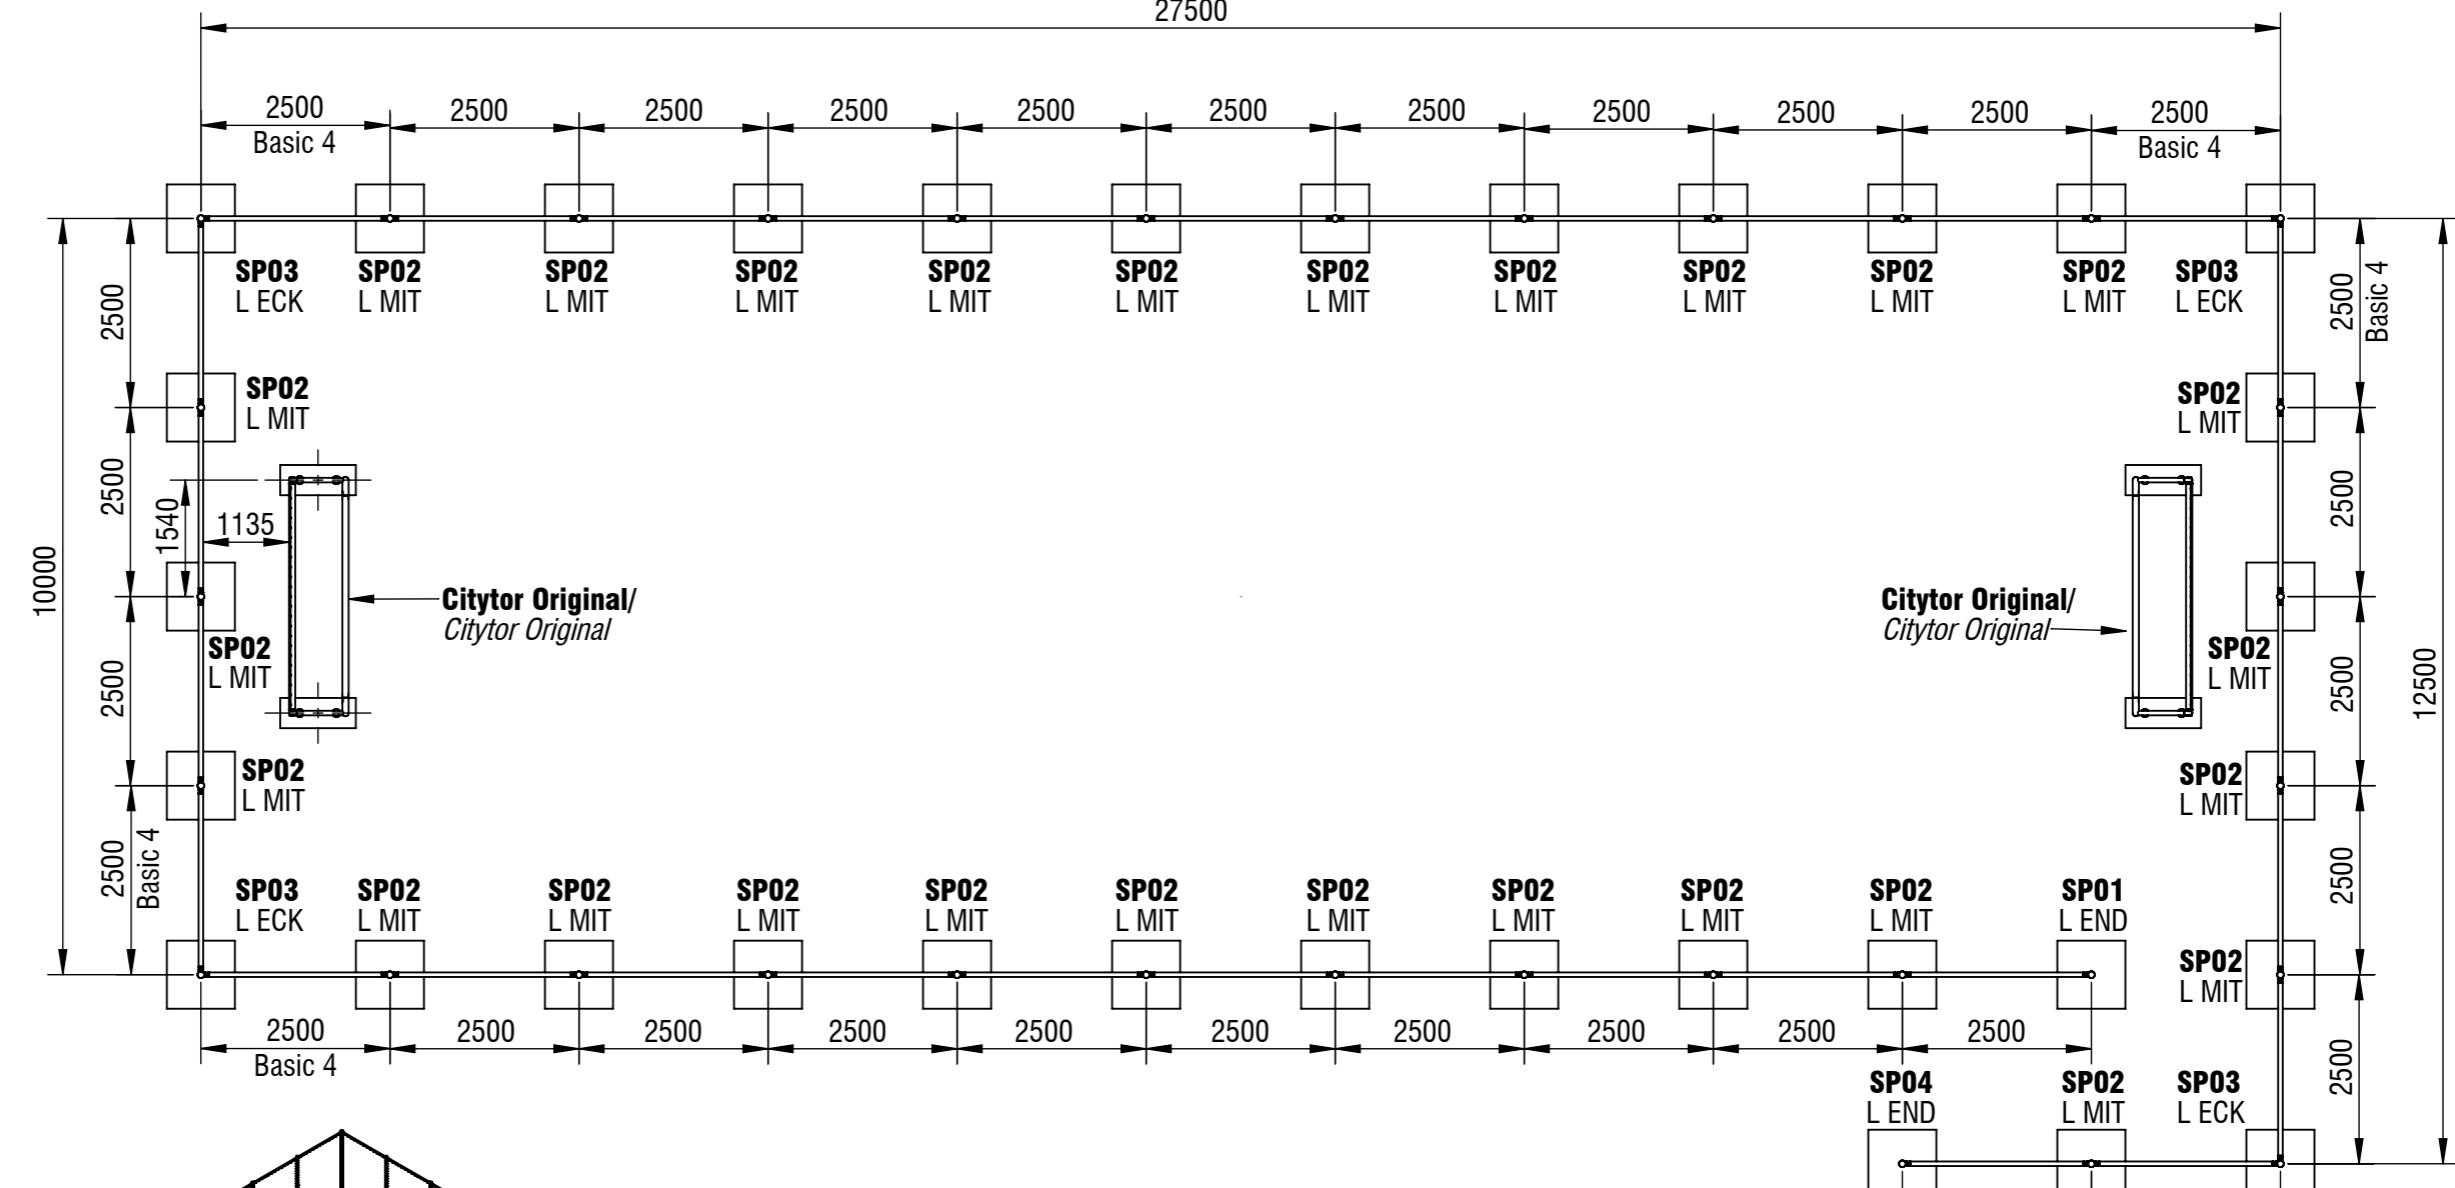


Gerätename / equipment name	Soccer Court Kombination			smb Seilspielgeräte GmbH Berlin in Hoppegarten
Artikelnummer / article number	---			Technikerstraße 6/8 DE-15366 Hoppegarten Fon. +49 (0)3342 / 50837-20 Fax. +49 (0)3342 / 50837-80 info@smb.berlin www.smb.berlin
Maßstab / scale*	1:100	Maßangaben / dimensions	mm	
Format / format	A3	Datum / date	20.01.2026	

Planvorlage 2 / draft plan 2

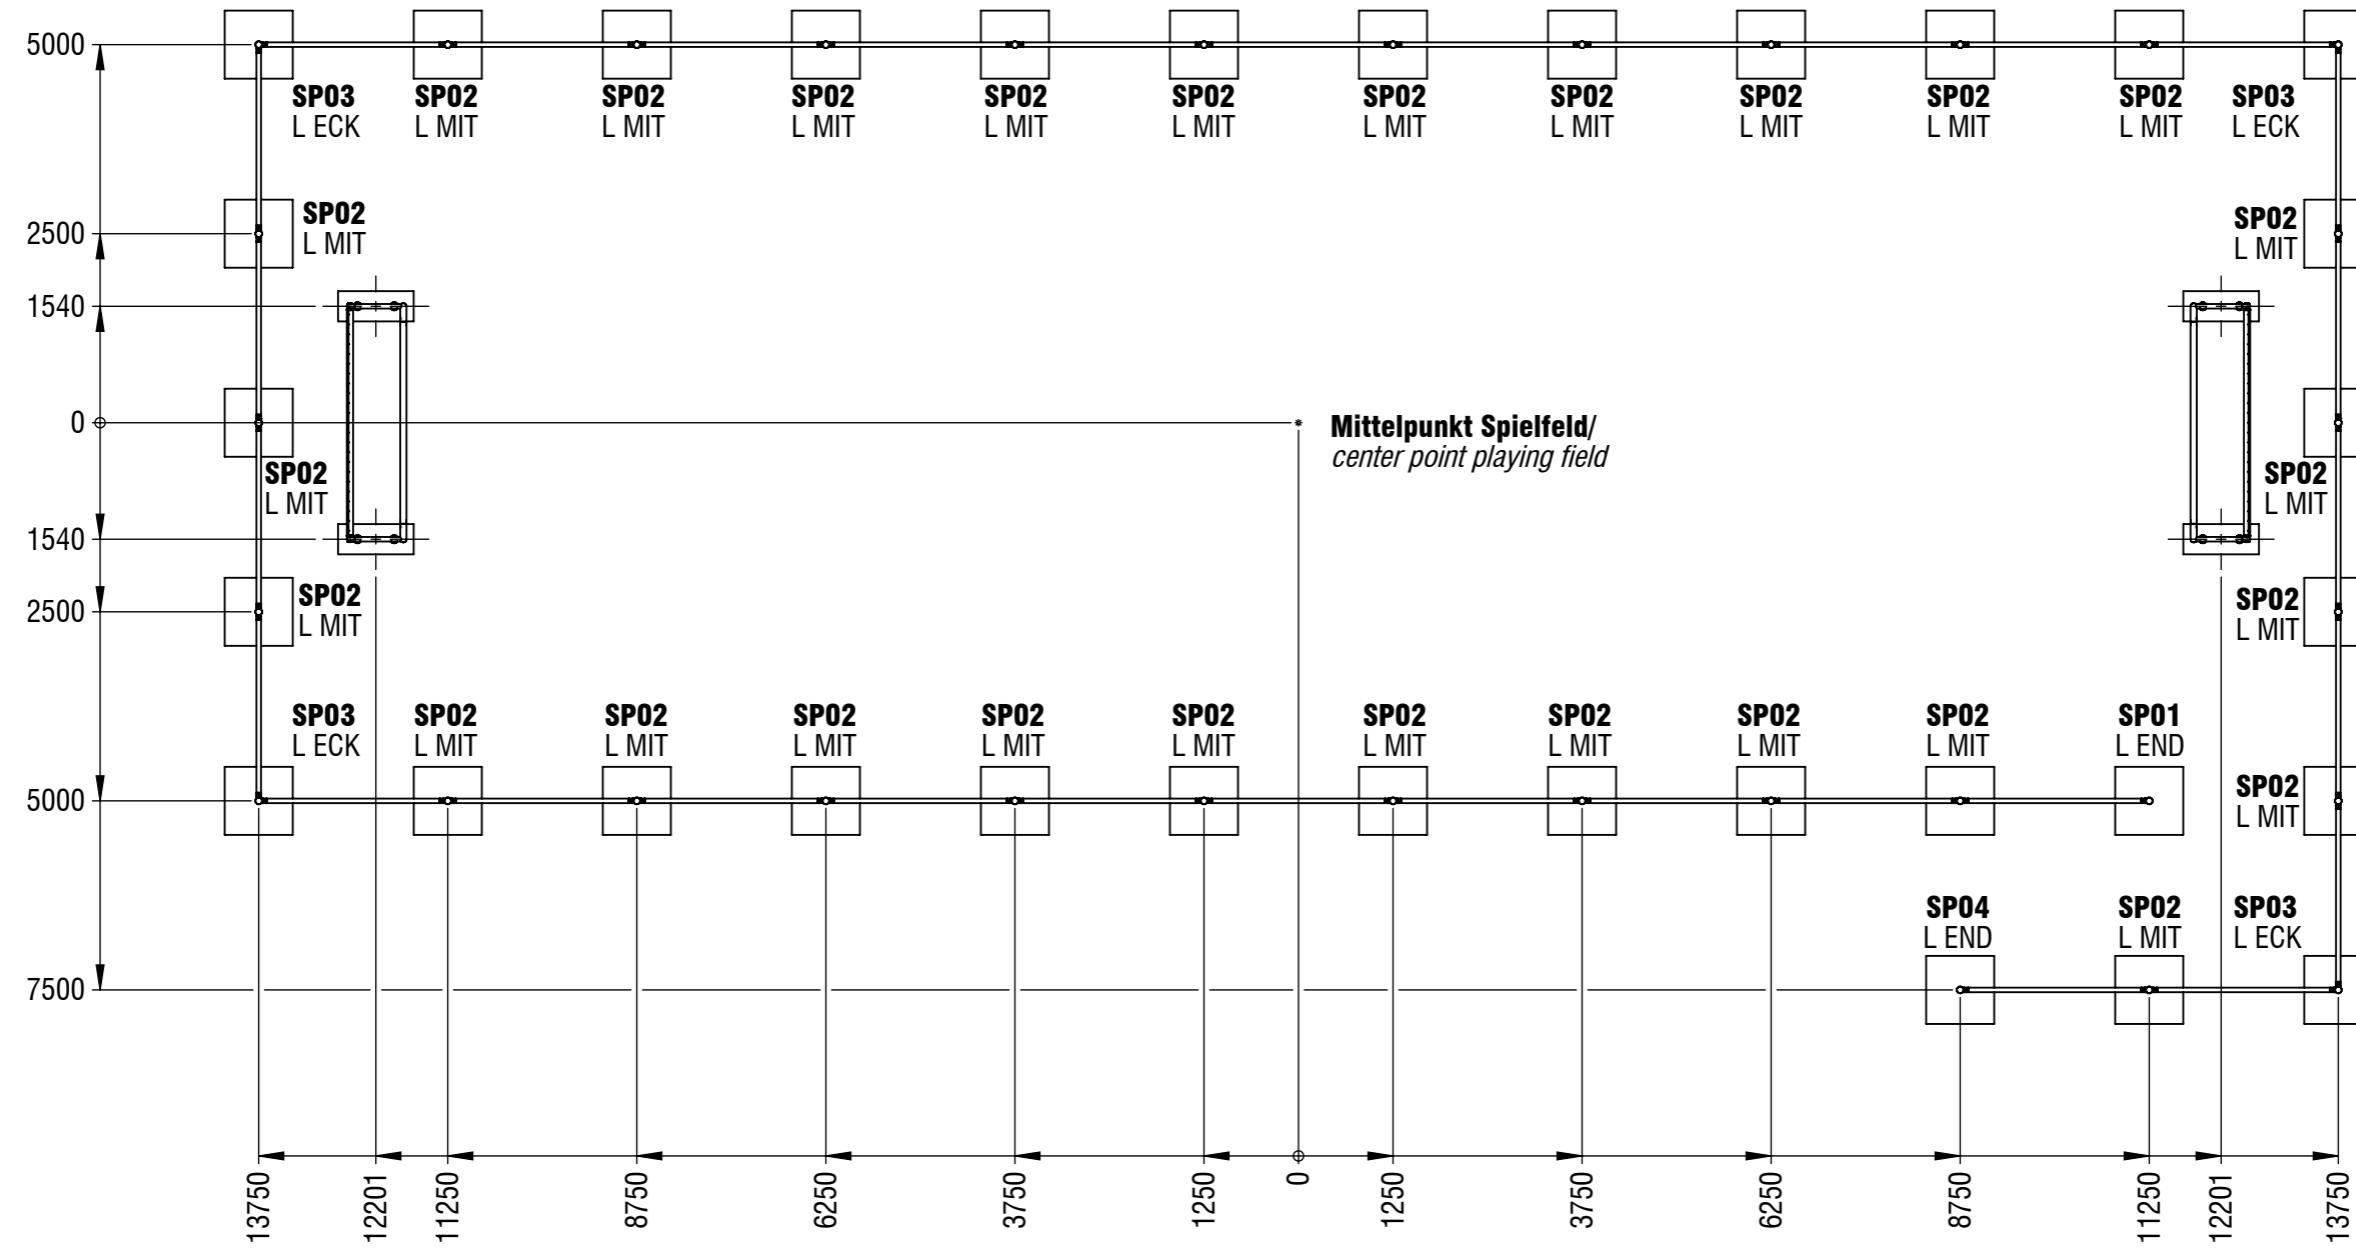

Fundamentschnitt Pfosten SP01 - SP04/
foundation cross-section posts SP01 - SP04

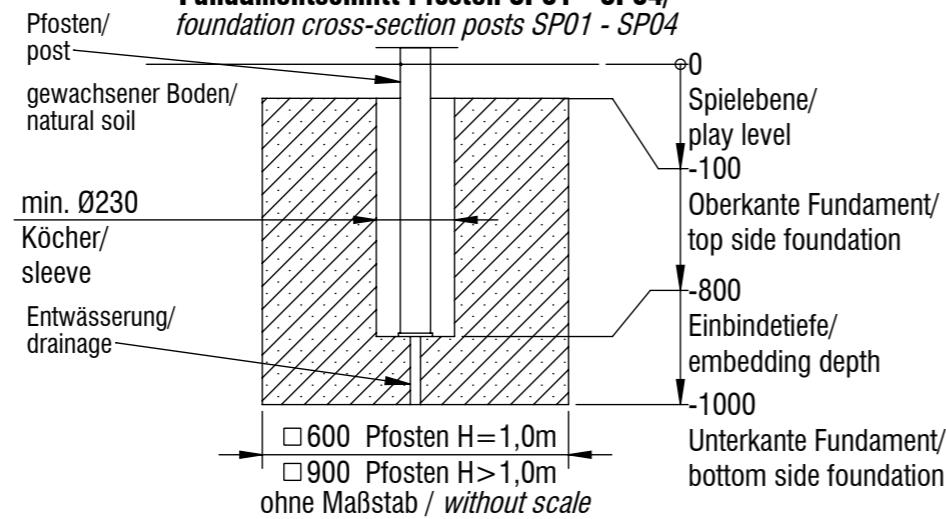

Gerätename / equipment name	Soccer Court Kombination			smb Seilspielgeräte GmbH Berlin in Hoppegarten
Artikelnummer / article number	---			Technikerstraße 6/8 DE-15366 Hoppegarten Fon. +49 (0)3342 / 50837-20 Fax. +49 (0)3342 / 50837-80 info@smb.berlin www.smb.berlin
Maßstab / scale*	1:100	Maßangaben / dimensions	mm	
Format / format	A3	Datum / date	20.01.2026	