


Planvorlage 1 / *draft plan 1*


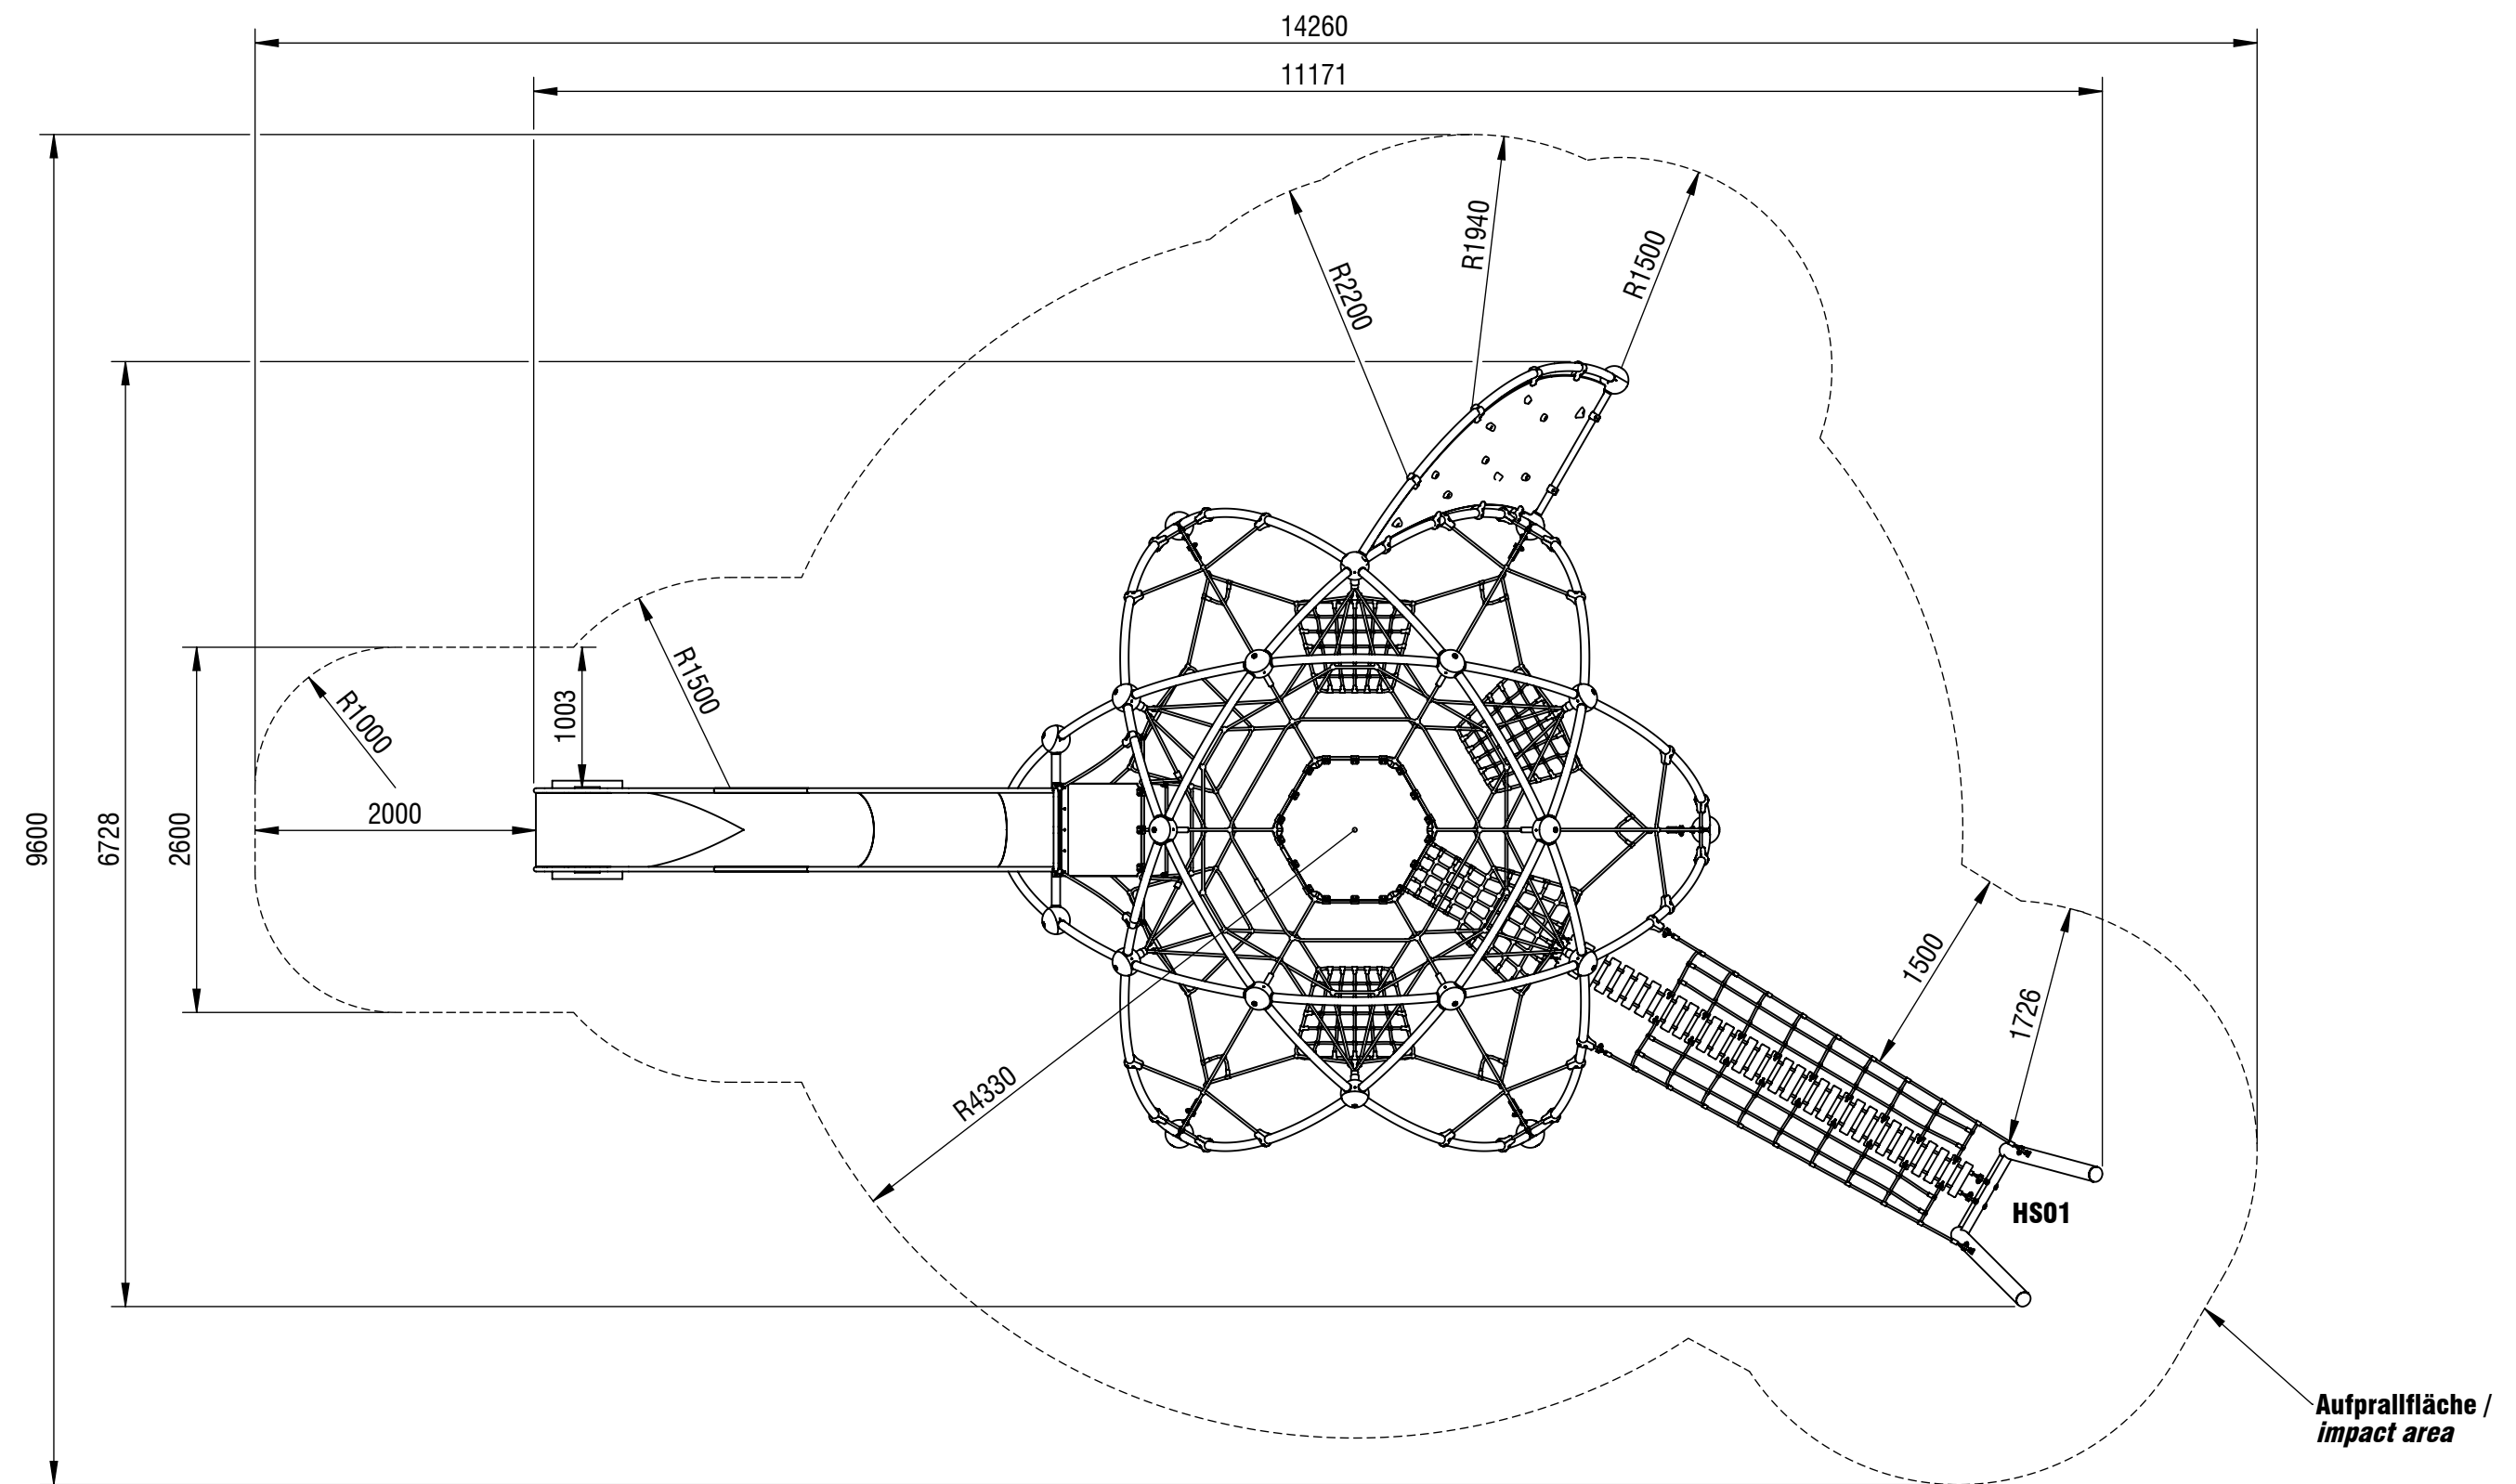


max. freie Fallhöhe / max. free height of fall: 2,78 m
Aufprallfläche gesamt / total impact area: 82,29 m²


*Maßstab gilt nur für smb original Ausdrucke / *scale only applies to smb original printouts*

Gerätename / <i>equipment name</i>	SIRIUS Variante 4			smb Seilspielgeräte GmbH Berlin in Hoppegarten Technikerstraße 6/8 DE-15366 Hoppegarten info@smb.berlin www.smb.berlin 
Artikelnummer / <i>article number</i>	3535005			
Maßstab* / <i>scale*</i>	1:50	Maßangaben / <i>dimensions</i>	mm	
Format / <i>format</i>	A3	Datum / <i>date</i>	28.07.2026	


Planvorlage 2 / draft plan 2

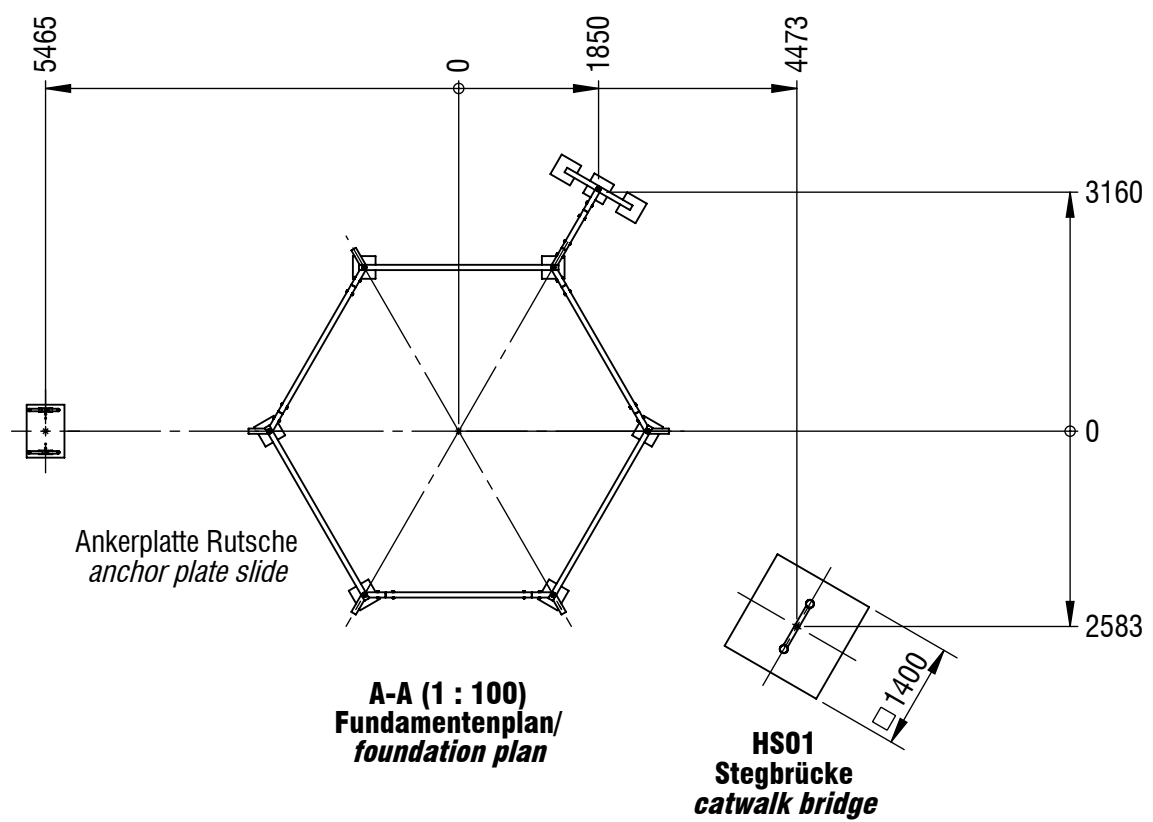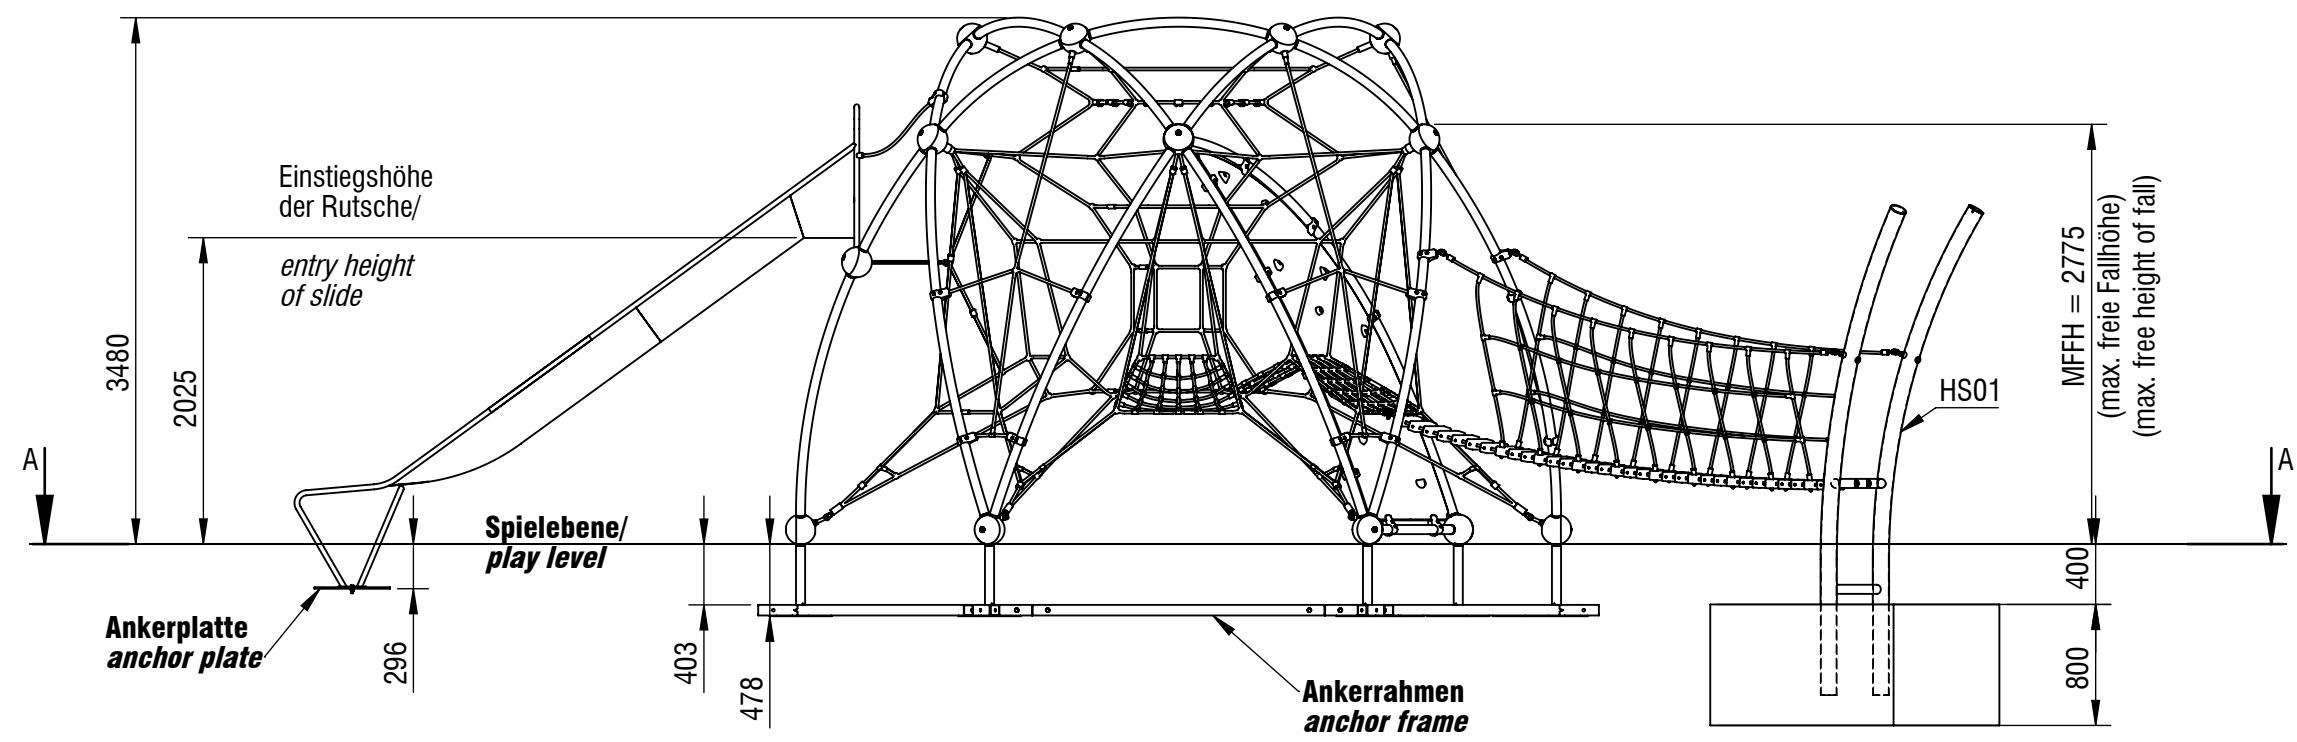

Fundamentschnitt H-Stütze/
foundation cut H-support
HS01

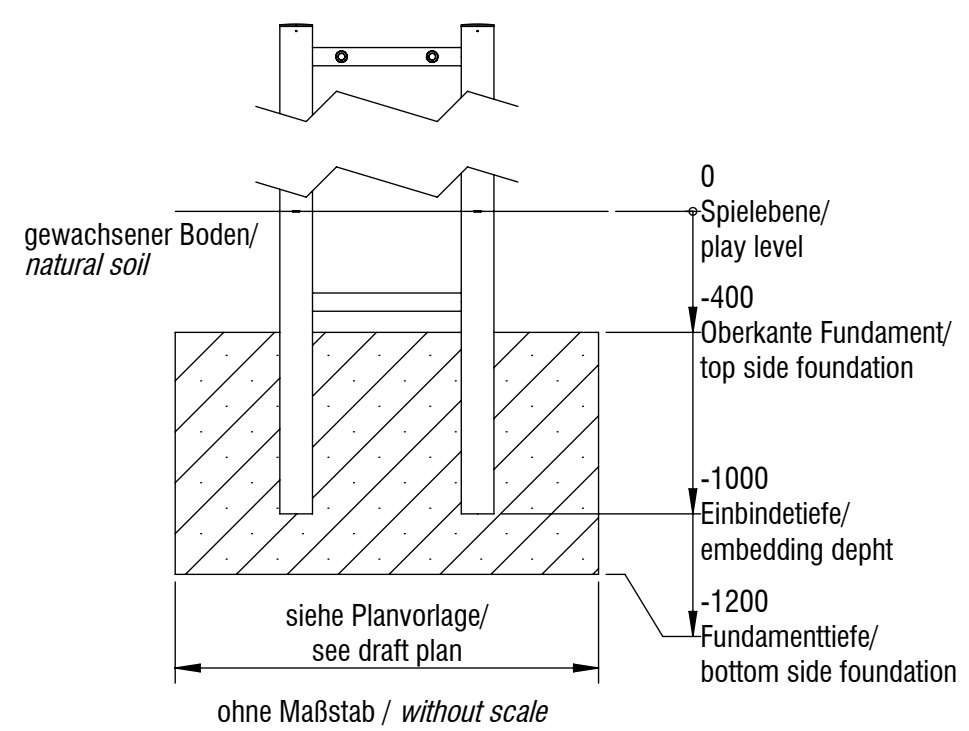


Typenschild/ type plate
K 37

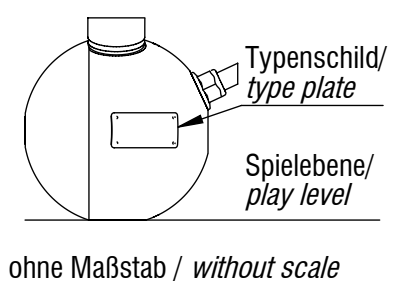

Fundament Anzahl/ number of foundations: 1
Betonmenge/ Concrete quantity: 1,57 m³
Mindestbetongüte/ minimum concrete quality: C20/ 25 (B25)
Endfestigkeit/ final strength: ca. 28 Tage/ approx. 28 days
*Maßstab gilt nur für smb original Ausdrücke / scale only applies to smb original printouts

Gerätename / <i>equipment name</i>	SIRIUS Variante 4			smb Seilspielgeräte GmbH Berlin in Hoppegarten Technikerstraße 6/8 DE-15366 Hoppegarten info@smb.berlin www.smb.berlin 
Artikelnummer / <i>article number</i>	3535005			
Maßstab* / <i>scale*</i>	1:50	Maßangaben / <i>dimensions</i>	mm	
Format / <i>format</i>	A3	Datum / <i>date</i>	28.07.2026	



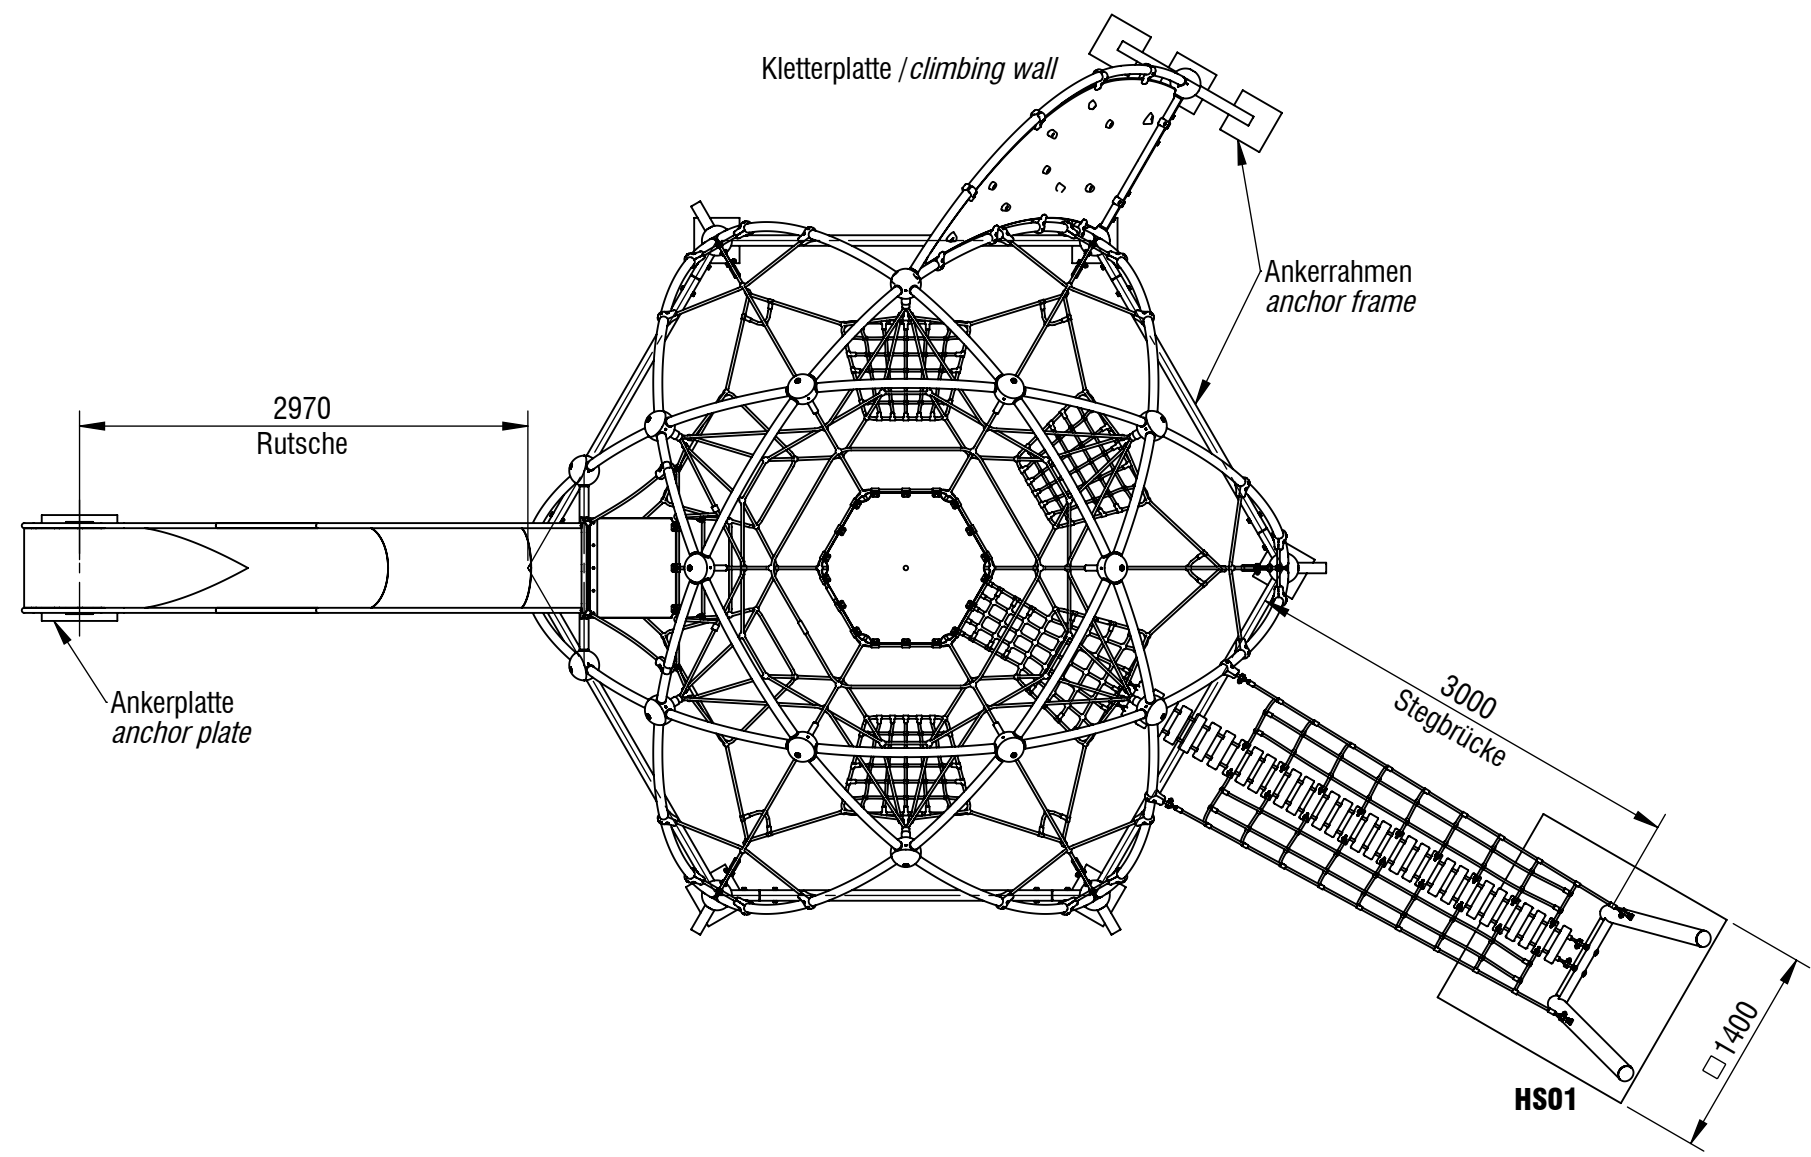

*Maßstab gilt nur für smb original Ausdrücke / scale only applies to smb original printouts

Gerätename / equipment name	SIRIUS Variante 4		
Artikelnummer / article number	3535005		
Maßstab* / scale*	1:50	Maßangaben / dimensions	mm
Format / format	A3	Datum / date	28.07.2026

smb Seilspielgeräte GmbH Berlin in Hoppegarten
Technikerstraße 6/8
DE-15366 Hoppegarten

info@smb.berlin
www.smb.berlin

