


Planvorlage 1 / draft plan 1

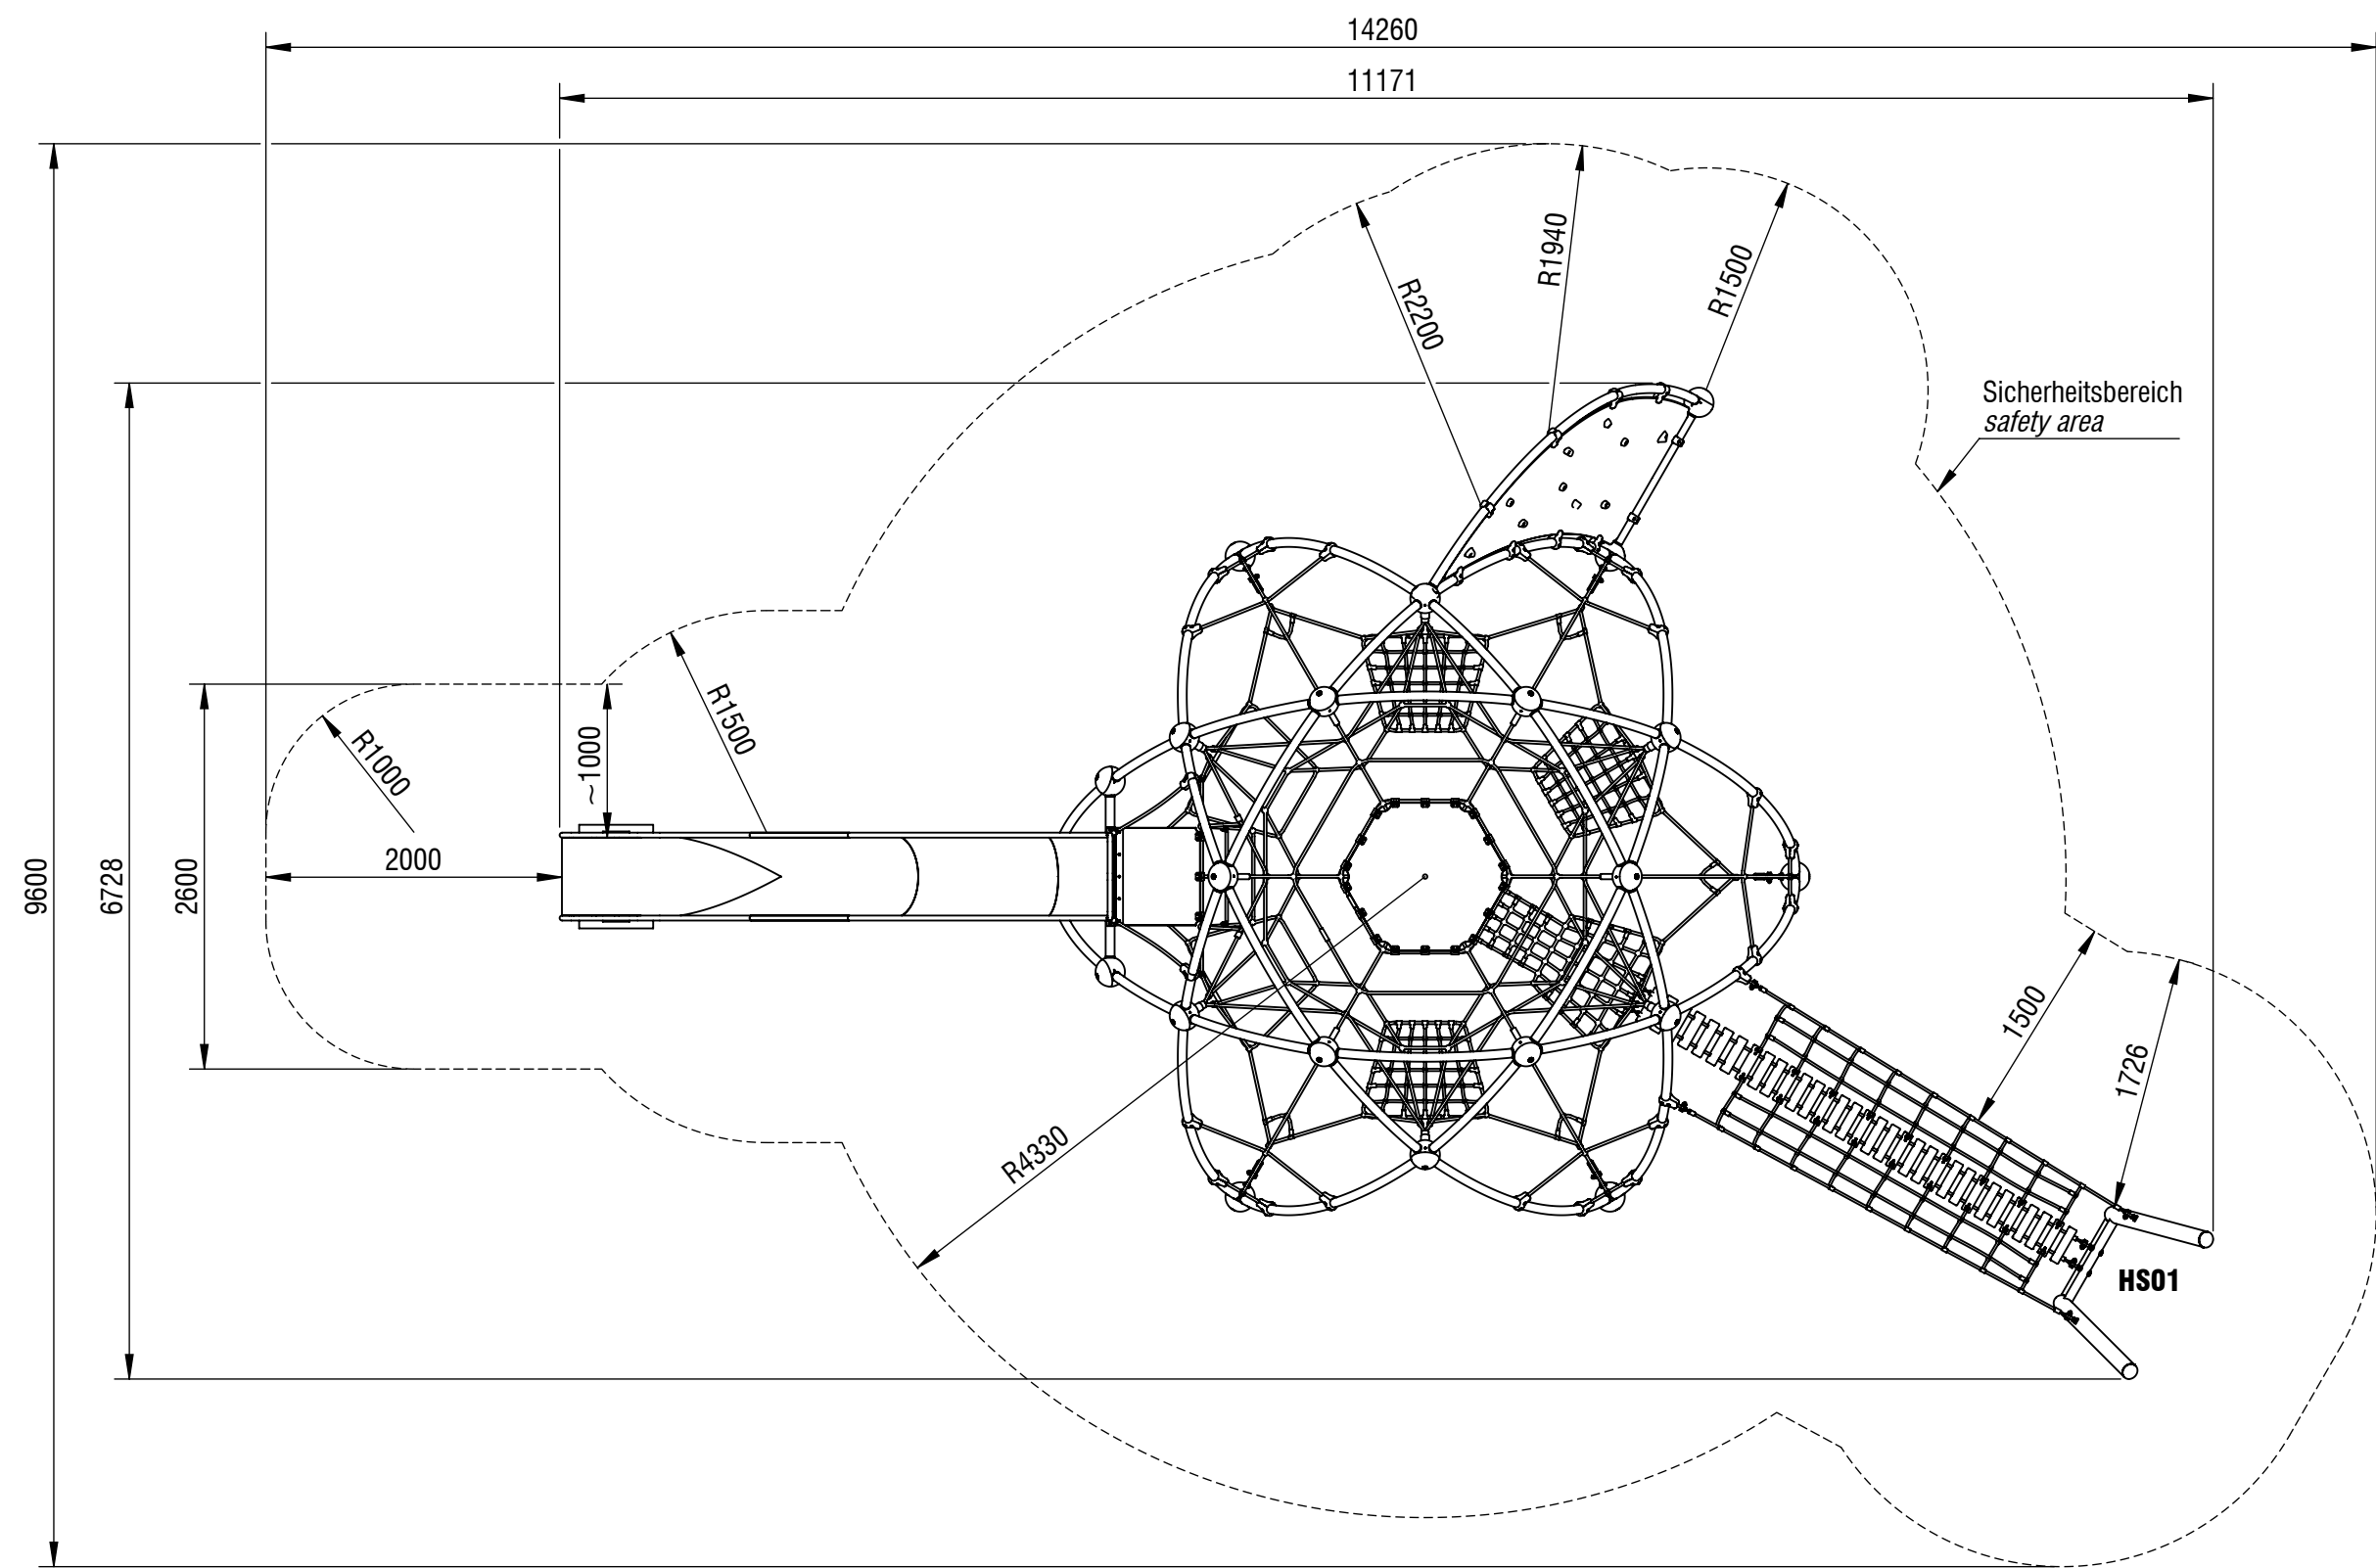

© smb Seilspielgeräte Manufaktur GmbH Berlin





Maximale freie Fallhöhe / *max. free fall height*: 2,78 m
Gesamtfläche Fallbereich / *Total drop area*: 82,29 m²


*Maßstab gilt nur für smb original Ausdrucke / *scale only applies to smb original printouts*

Gerätename / <i>equipment name</i>	SIRIUS Variante 4			smb Seilspielgeräte GmbH Berlin in Hoppegarten Technikerstraße 6/8 DE-15366 Hoppegarten Fon. +49 (0)3342 / 50837-20 Fax. +49 (0)3342 / 50837-80 info@smb.berlin www.smb.berlin
Artikelnummer / <i>article number</i>	3535005			
Maßstab / <i>scale*</i>	1:50	Maßangaben / <i>dimensions</i>	mm	
Format / <i>format</i>	A3	Datum / <i>date</i>	08.12.2025	

Planvorlage 2 / draft plan 2

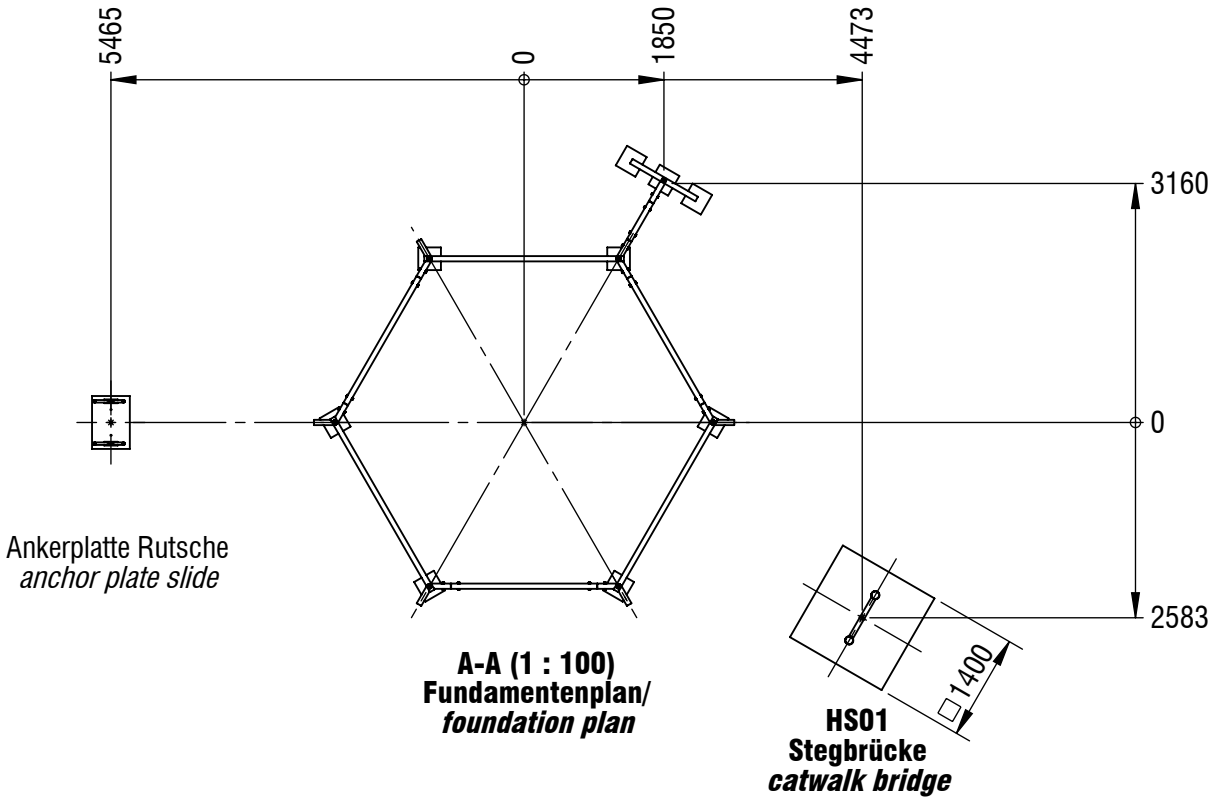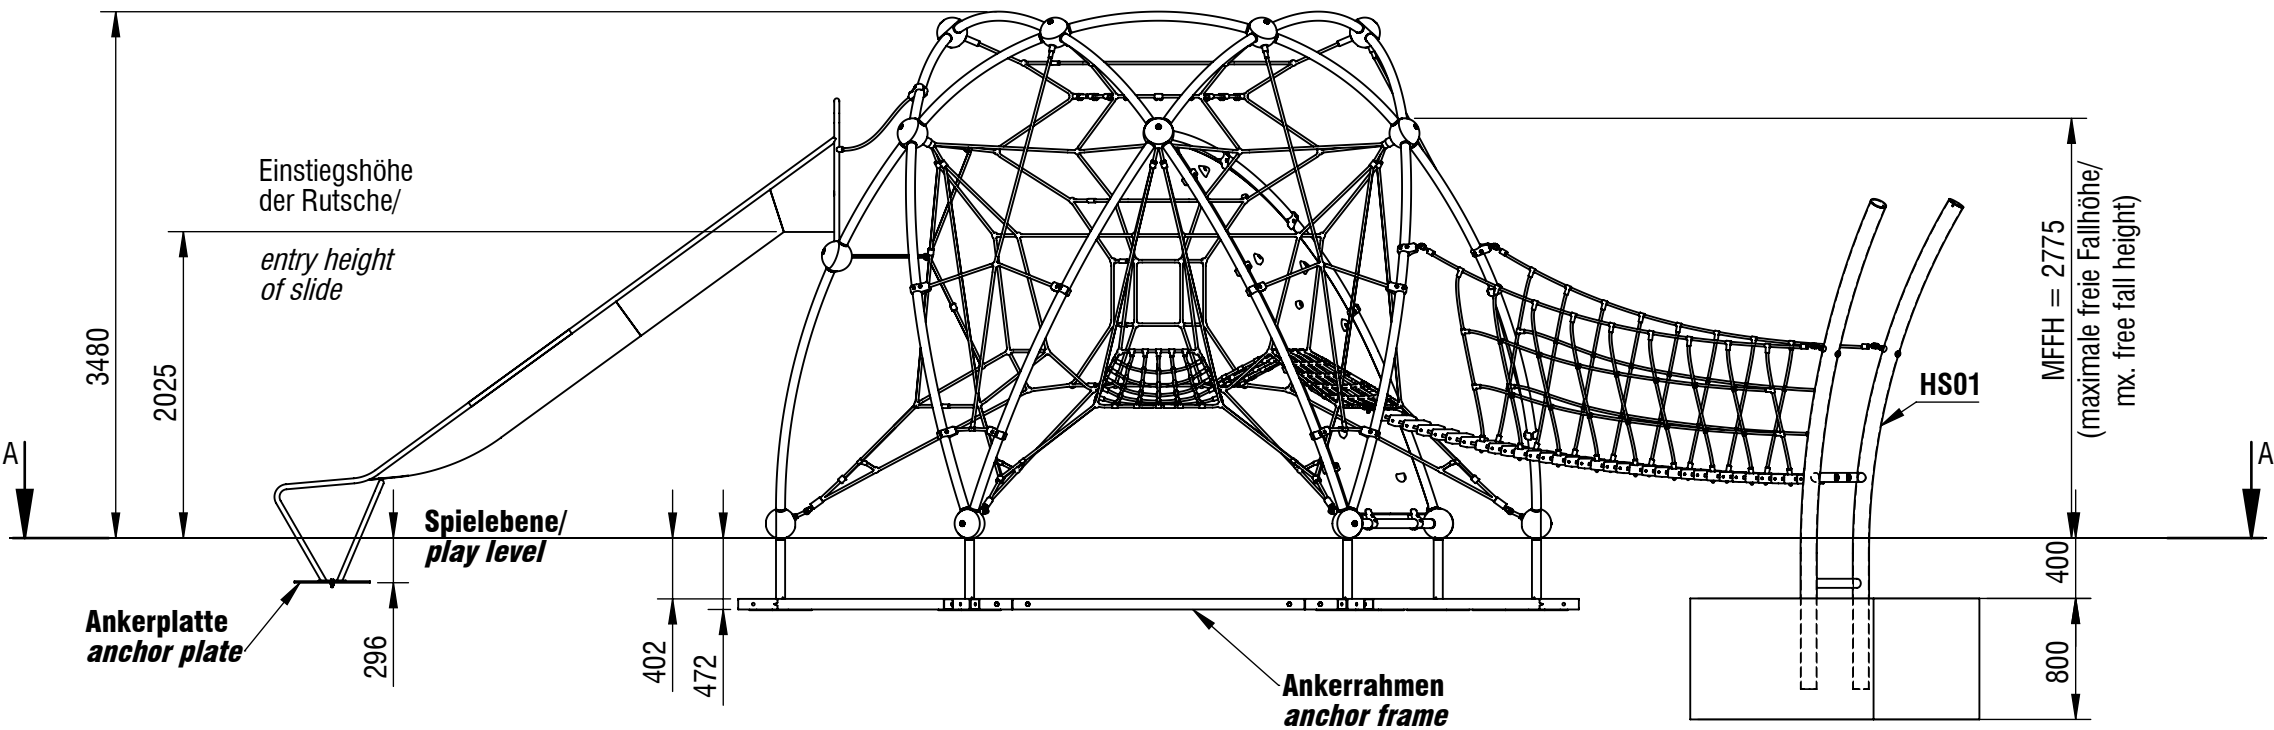

Fundamentschnitt H-Stütze / foundation cut H-support HS01

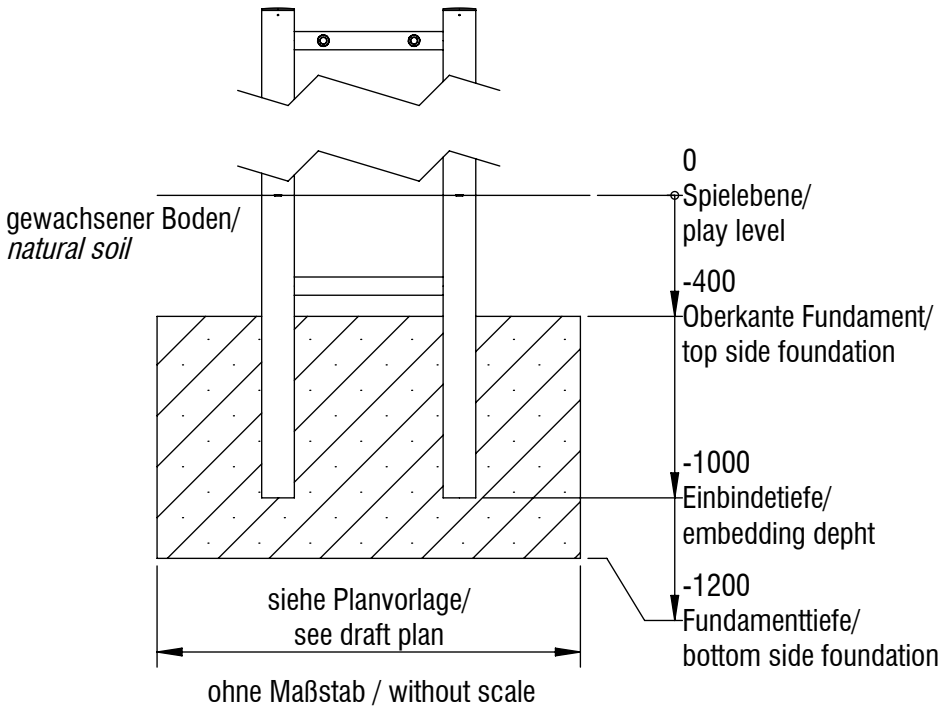


© smb Seilspielgeräte Manufaktur GmbH Berlin



Fundament Anzahl / number of foundations: 1
Betonmenge / Concrete quantity: 1,57 m³
Mindestbetongüte / minimum concrete quality: C20/ 25 (B25)
Endfestigkeit / final strength: ca. 28 Tage / approx. 28 days

*Maßstab gilt nur für smb original Ausdrücke / scale only applies to smb original printouts

Gerätename / <i>equipment name</i>	SIRIUS Variante 4			smb Seilspielgeräte GmbH Berlin in Hoppegarten Technikerstraße 6/8 DE-15366 Hoppegarten Fon. +49 (0)3342 / 50837-20 Fax. +49 (0)3342 / 50837-80 info@smb.berlin www.smb.berlin
Artikelnummer / <i>article number</i>	3535005			
Maßstab / <i>scale</i> *	1:50	Maßangaben / <i>dimensions</i>	mm	
Format / <i>format</i>	A3	Datum / <i>date</i>	08.12.2025	

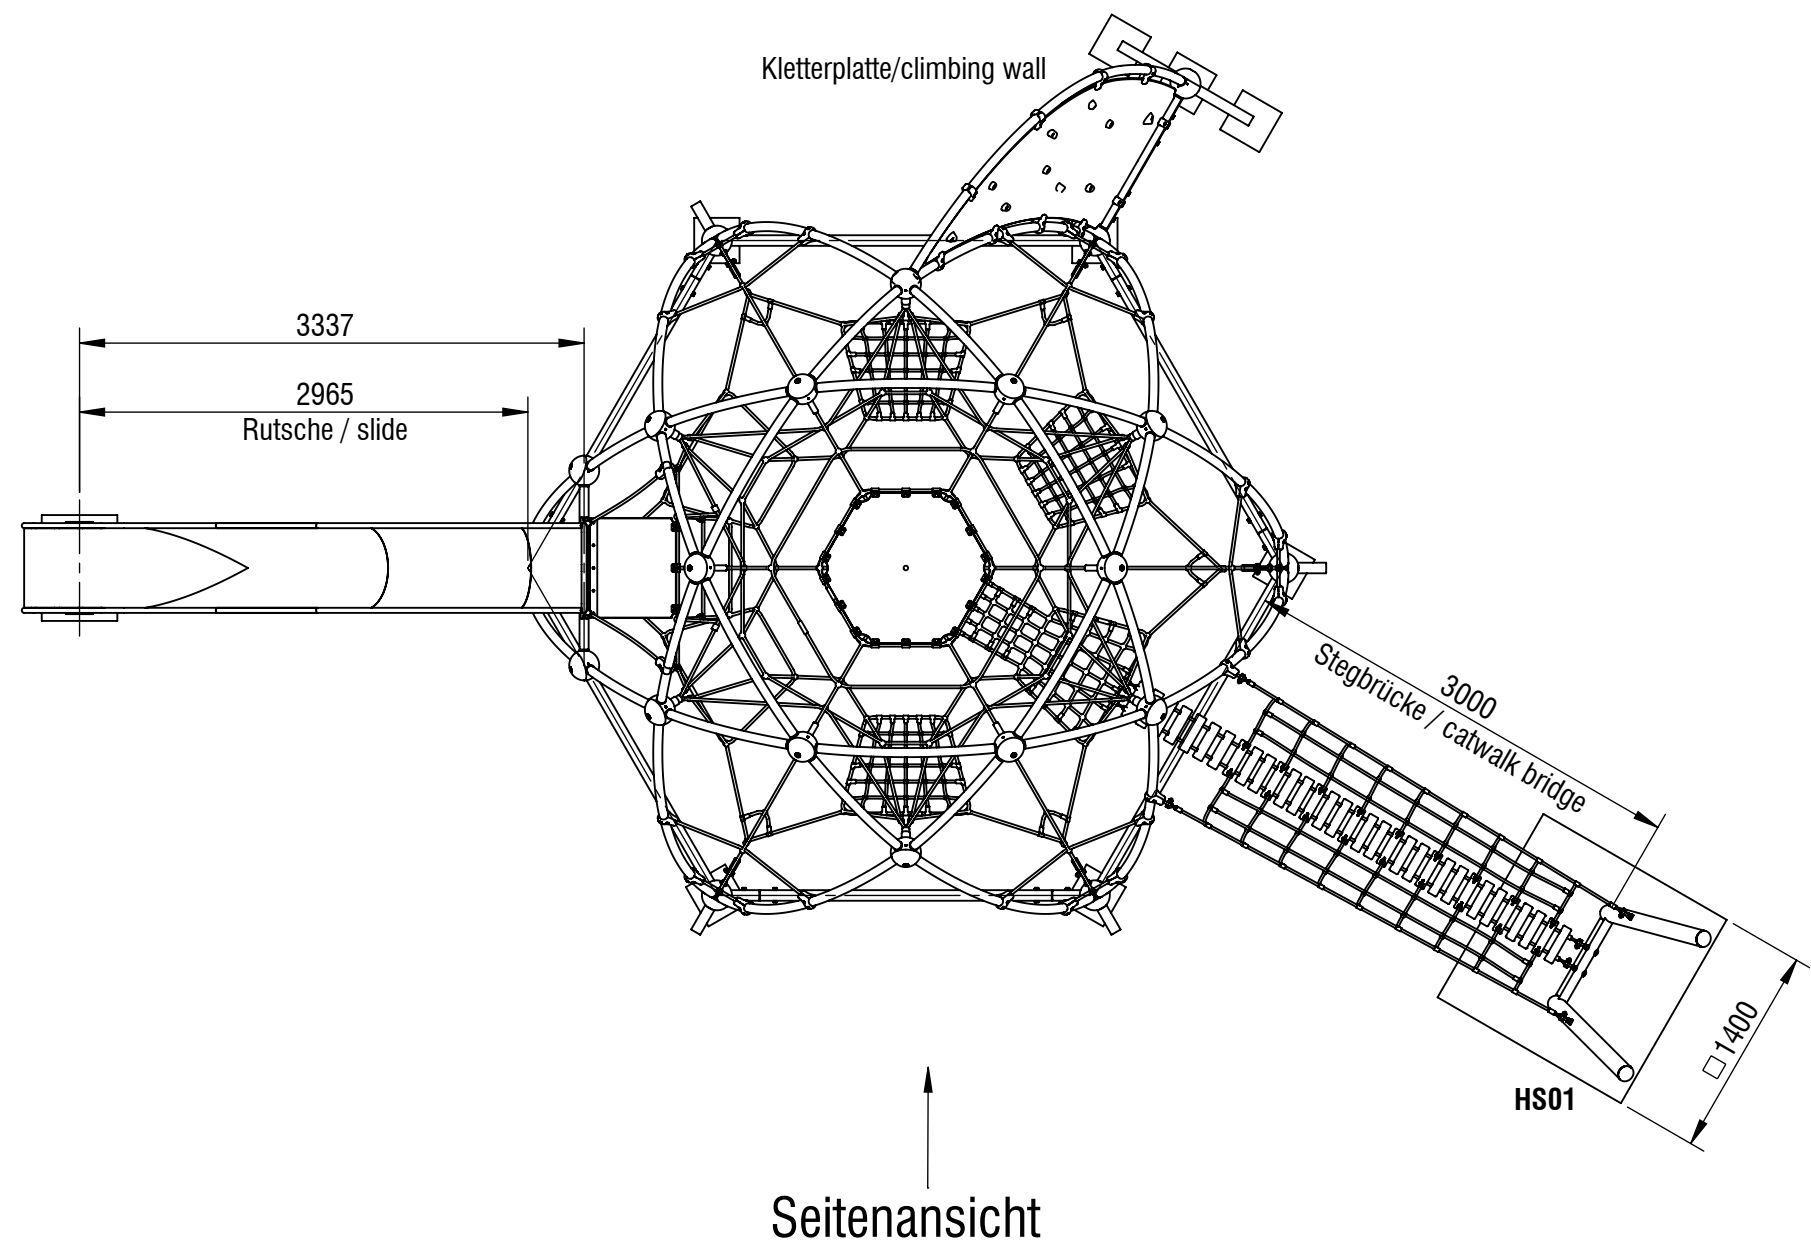

Gerätename / <i>equipment name</i>	SIRIUS Variante 4			smb Seilspielgeräte GmbH Berlin in Hoppegarten Technikerstraße 6/8 DE-15366 Hoppegarten Fon. +49 (0)3342 / 50837-20 Fax. +49 (0)3342 / 50837-80 info@smb.berlin www.smb.berlin
Artikelnummer / <i>article number</i>	3535005			
Maßstab / <i>scale</i> *	1:50	Maßangaben / <i>dimensions</i>	mm	
Format / <i>format</i>	A3	Datum / <i>date</i>	08.12.2025	