


Planvorlage 1 / draft plan 1

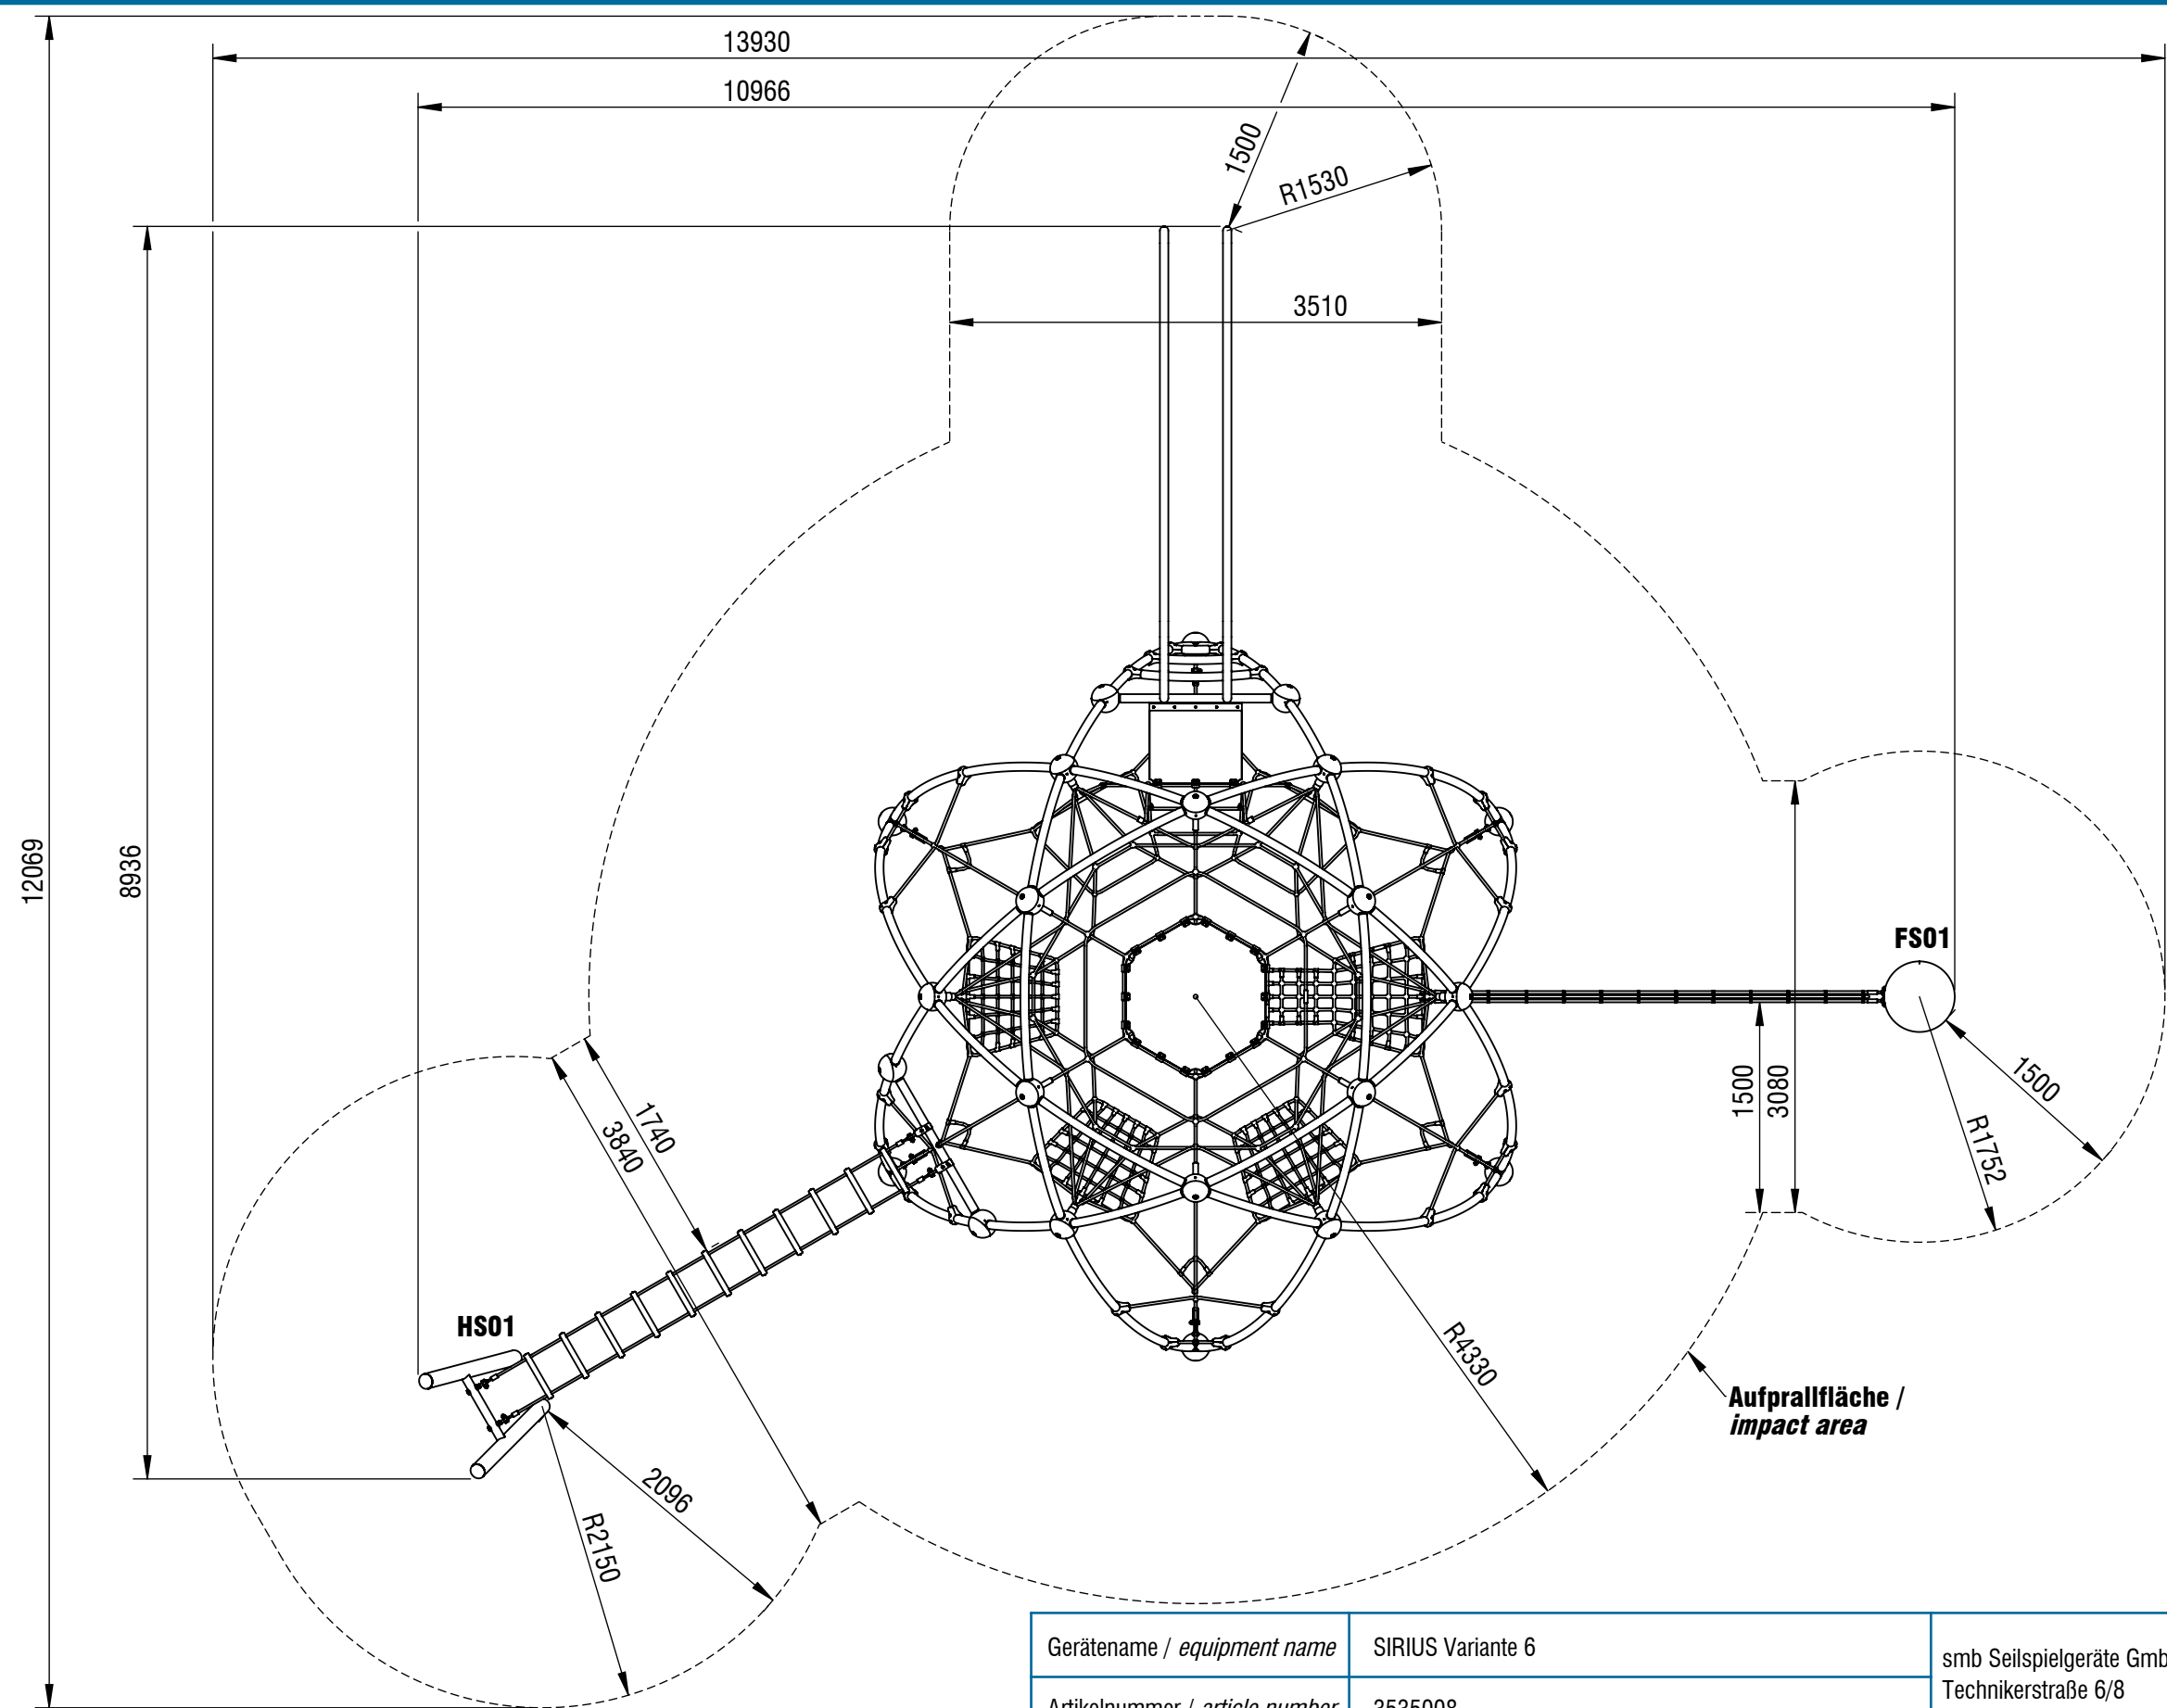

max. freie Fallhöhe / max. free height of fall: 2,78 m
Aufprallfläche gesamt / total impact area: 89,53 m²
*Maßstab gilt nur für smb original Ausdrucke / scale only applies to smb original printouts


Gerätename / equipment name	SIRIUS Variante 6		
Artikelnummer / article number	3535008		
Maßstab* / scale*	1:50	Maßangaben / dimensions	mm
Format / format	A3	Datum / date	30.07.2026

smb Seilspielgeräte GmbH Berlin in Hoppegarten
Technikerstraße 6/8
DE-15366 Hoppegarten


info@smb.berlin
www.smb.berlin



Planvorlage 2 / draft plan 2

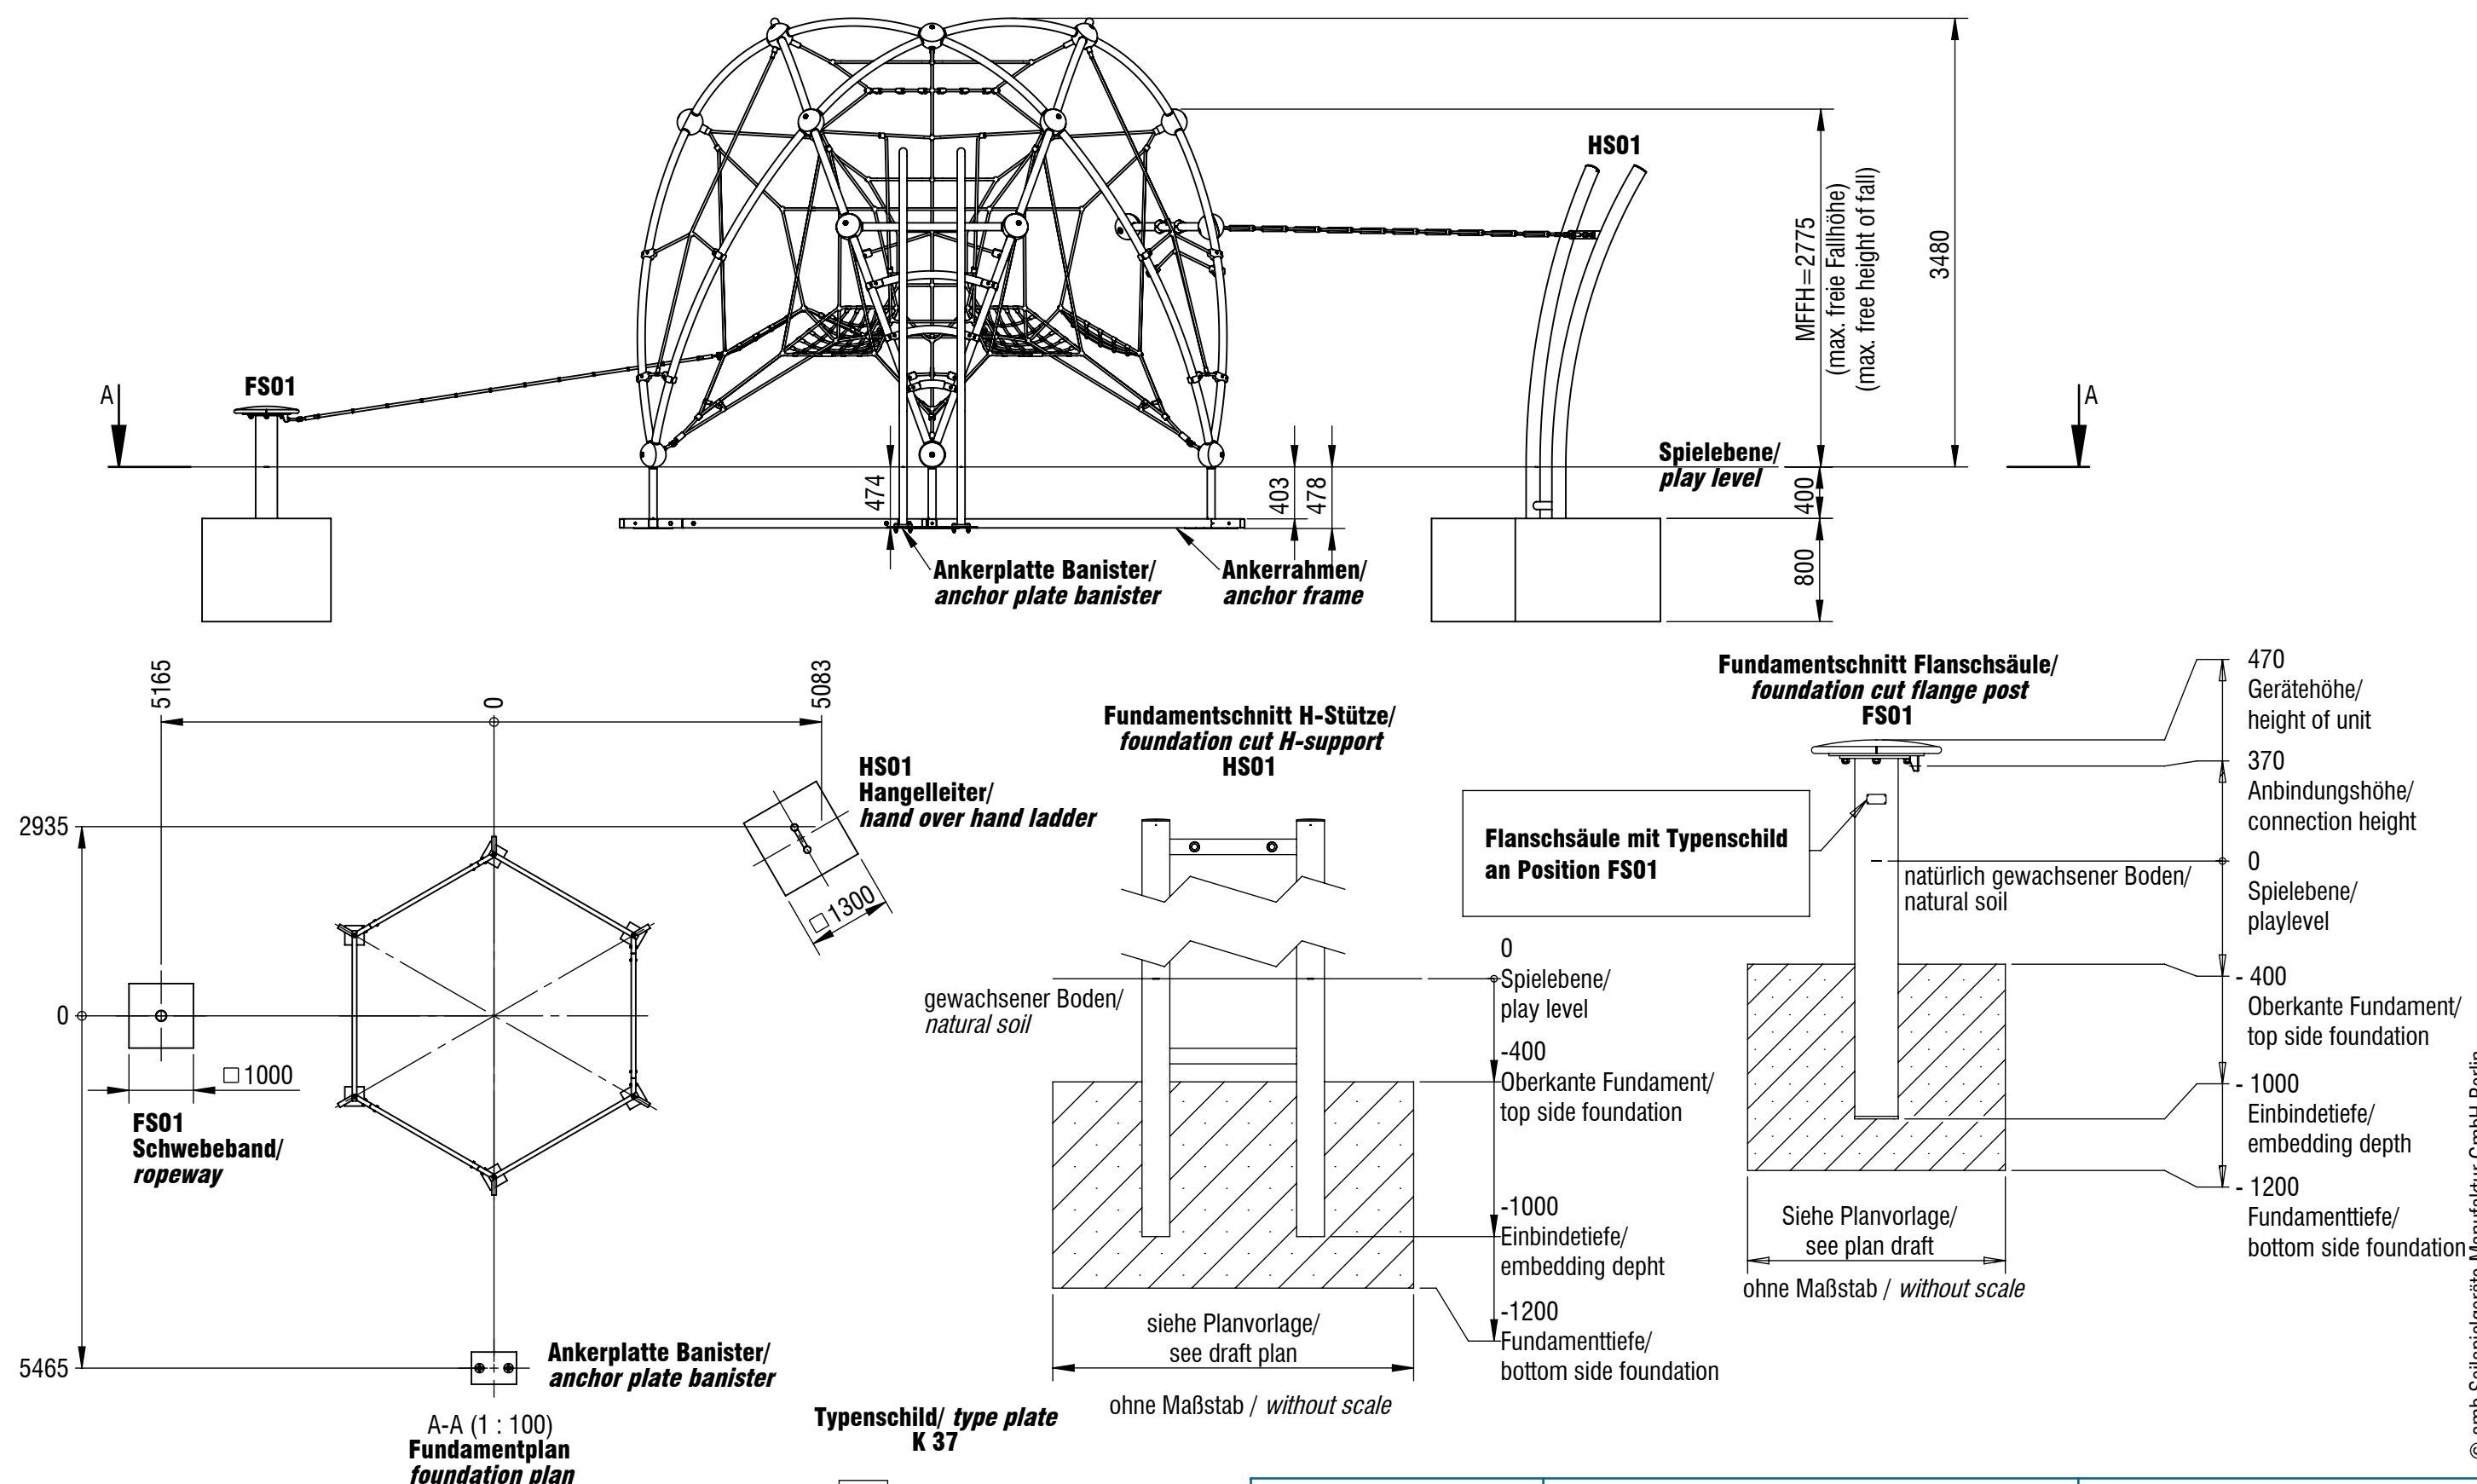


Fundament Anzahl/ number of foundations: 2
Betonmenge/ Concrete quantity: 2,15 m³
Mindestbetongüte/ minimum concrete quality: C20/ 25 (B25)
Endfestigkeit/ final strength: ca. 28 Tage/ approx. 28 days
*Maßstab gilt nur für smb original Ausdrücke / scale only applies to smb original printouts

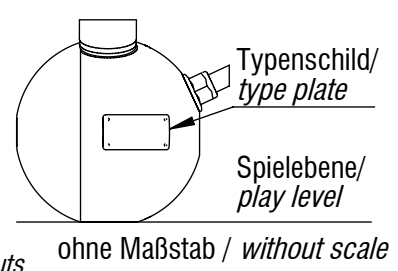

Gerätename / <i>equipment name</i>	SIRIUS Variante 6			smb Seilspielgeräte GmbH Berlin in Hoppegarten Technikerstraße 6/8 DE-15366 Hoppegarten info@smb.berlin www.smb.berlin 
Artikelnummer / <i>article number</i>	3535008			
Maßstab* / <i>scale</i> *	1:50	Maßangaben / <i>dimensions</i>	mm	
Format / <i>format</i>	A3	Datum / <i>date</i>	30.07.2026	



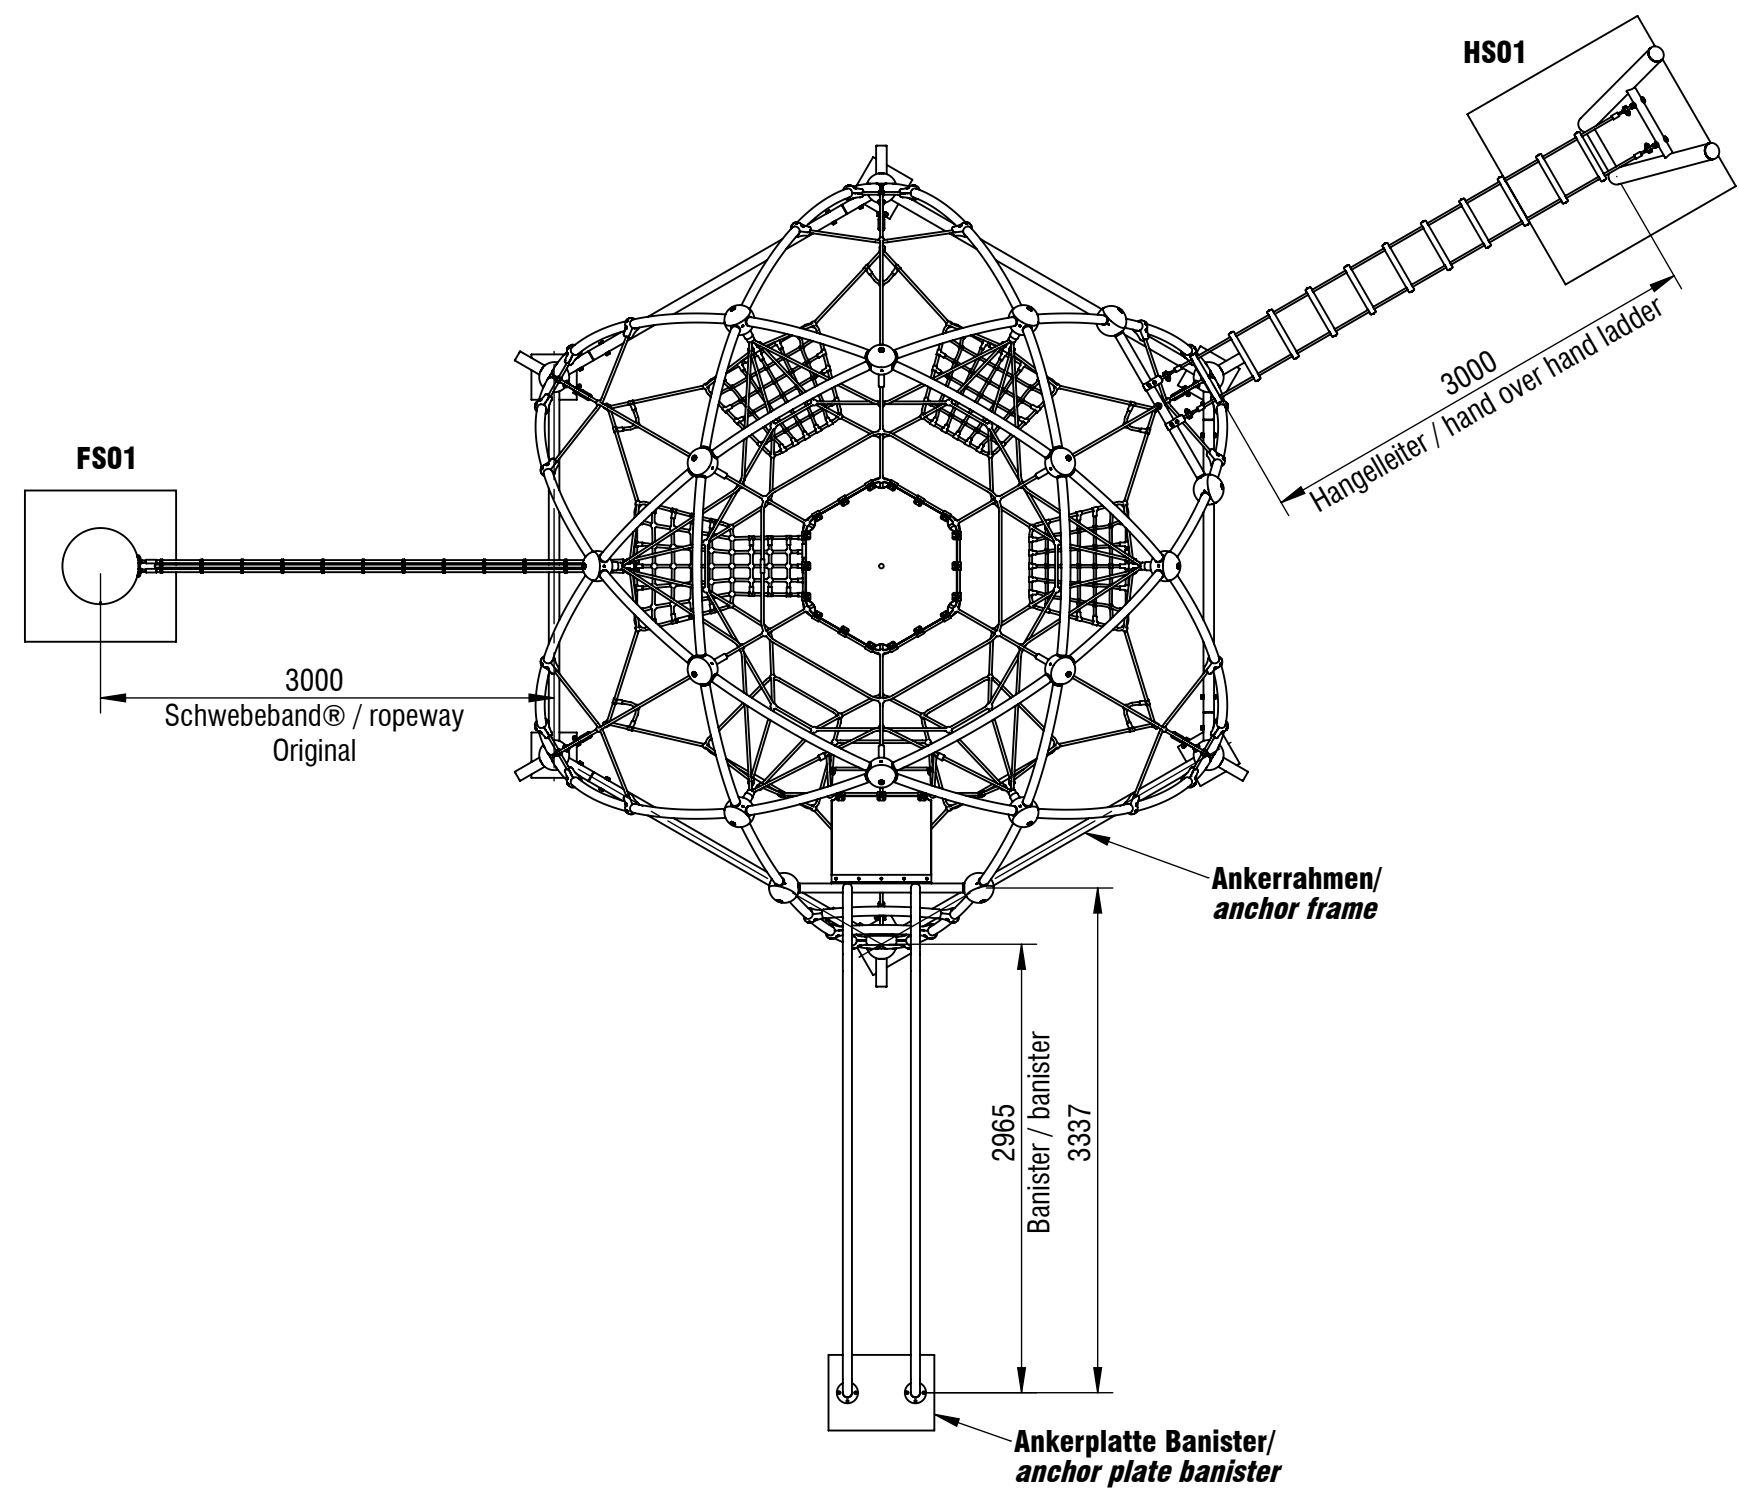

*Maßstab gilt nur für smb original Ausdrücke / scale only applies to smb original printouts

Gerätename / equipment name	SIRIUS Variante 6		
Artikelnummer / article number	3535008		
Maßstab* / scale*	1:50	Maßangaben / dimensions	mm
Format / format	A3	Datum / date	30.07.2026

smb Seilspielgeräte GmbH Berlin in Hoppegarten
Technikerstraße 6/8
DE-15366 Hoppegarten

info@smb.berlin
www.smb.berlin

