


Planvorlage 1 / draft plan 1

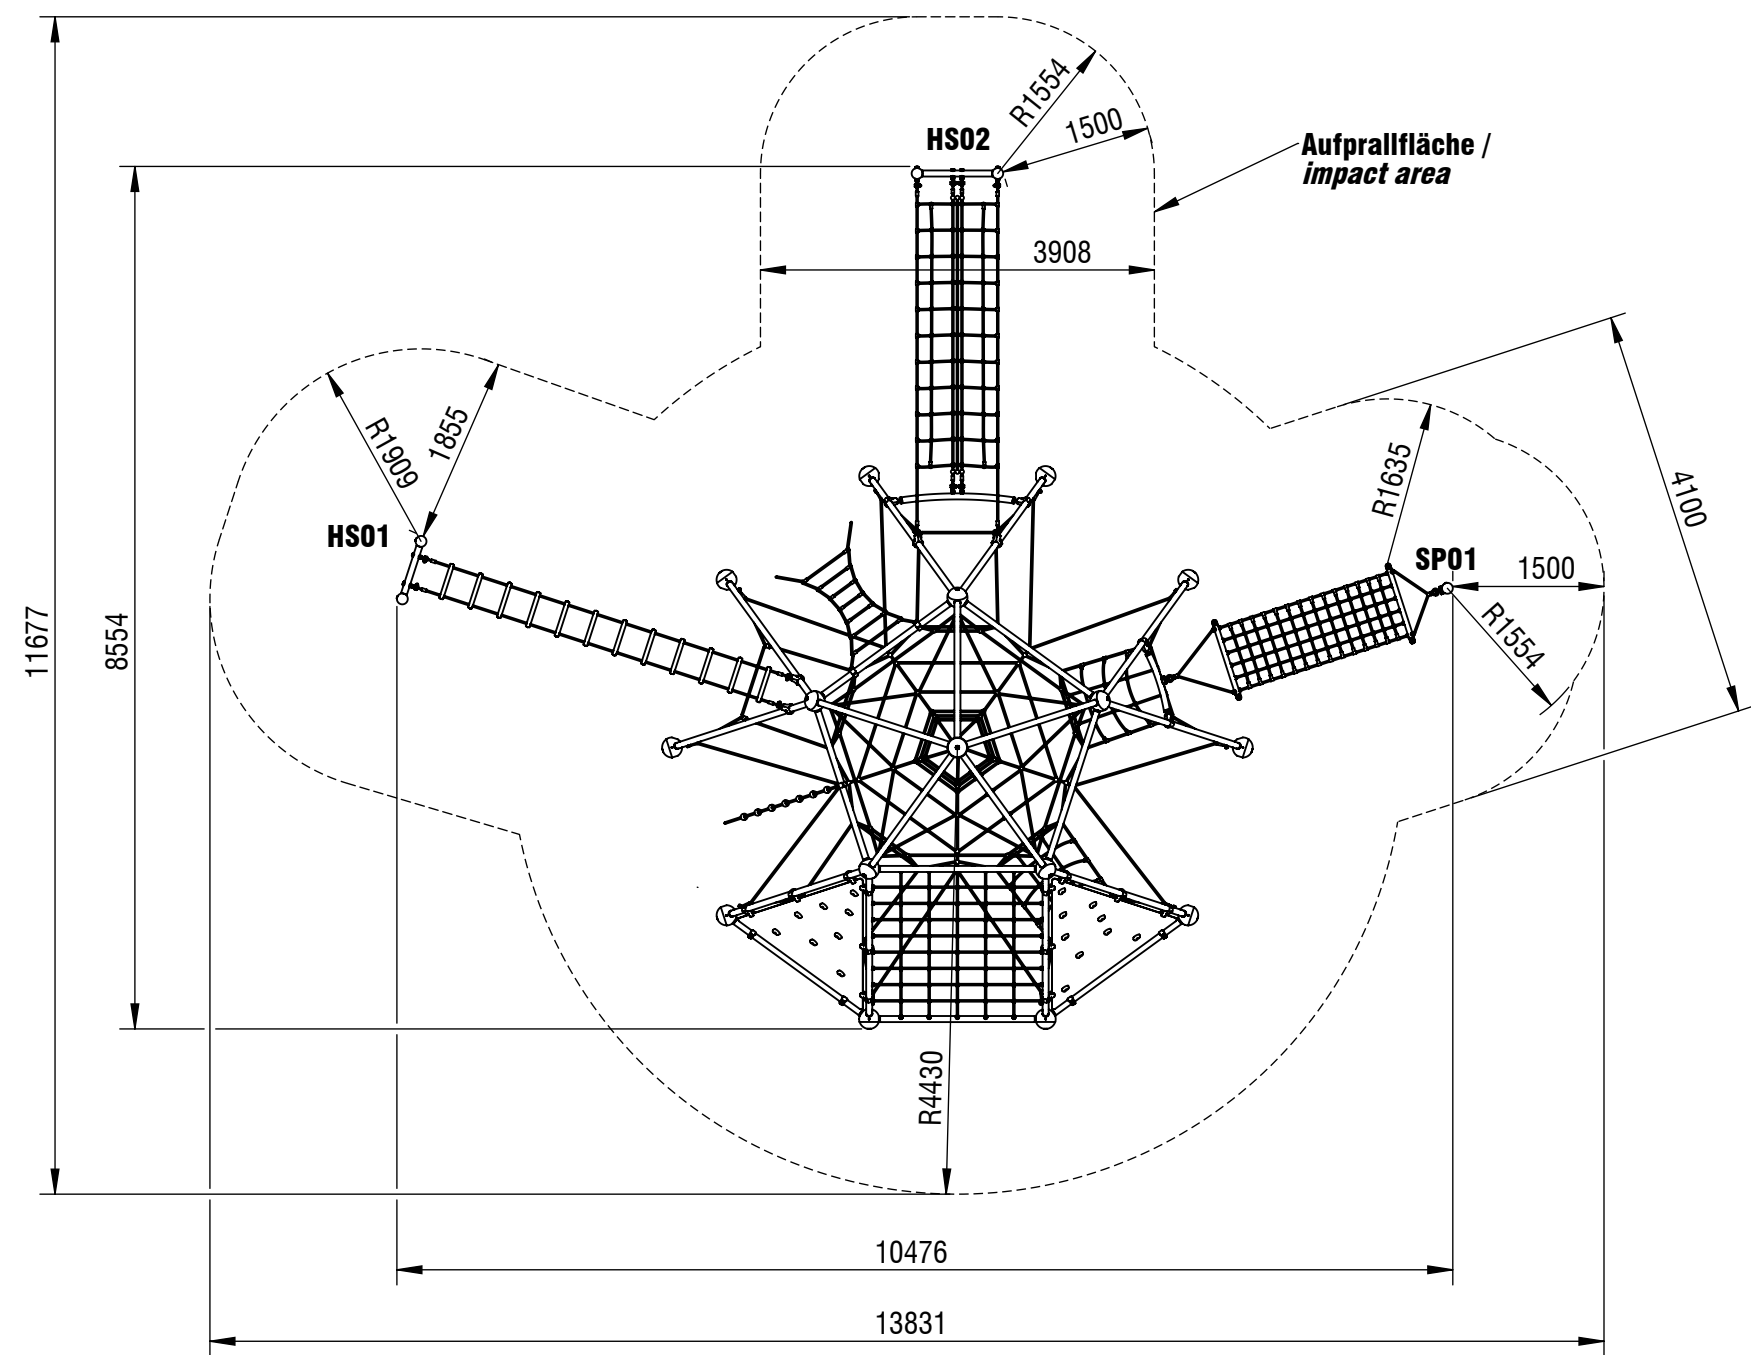


max. freie Fallhöhe / max. free height of fall: 2,60 m
Aufprallfläche gesamt / total impact area: 92,8 m²

*Maßstab gilt nur für smb original Ausdrücke / scale only applies to smb original printouts

Gerätename / <i>equipment name</i>	Skyclimber V3			smb Seilspielgeräte GmbH Berlin in Hoppegarten Technikerstraße 6/8 DE-15366 Hoppegarten info@smb.berlin www.smb.berlin 
Artikelnummer / <i>article number</i>	3449904			
Maßstab* / <i>scale*</i>	1:75	Maßangaben / <i>dimensions</i>	mm	
Format / <i>format</i>	A3	Datum / <i>date</i>	06.08.2026	


Planvorlage 2 / draft plan 2

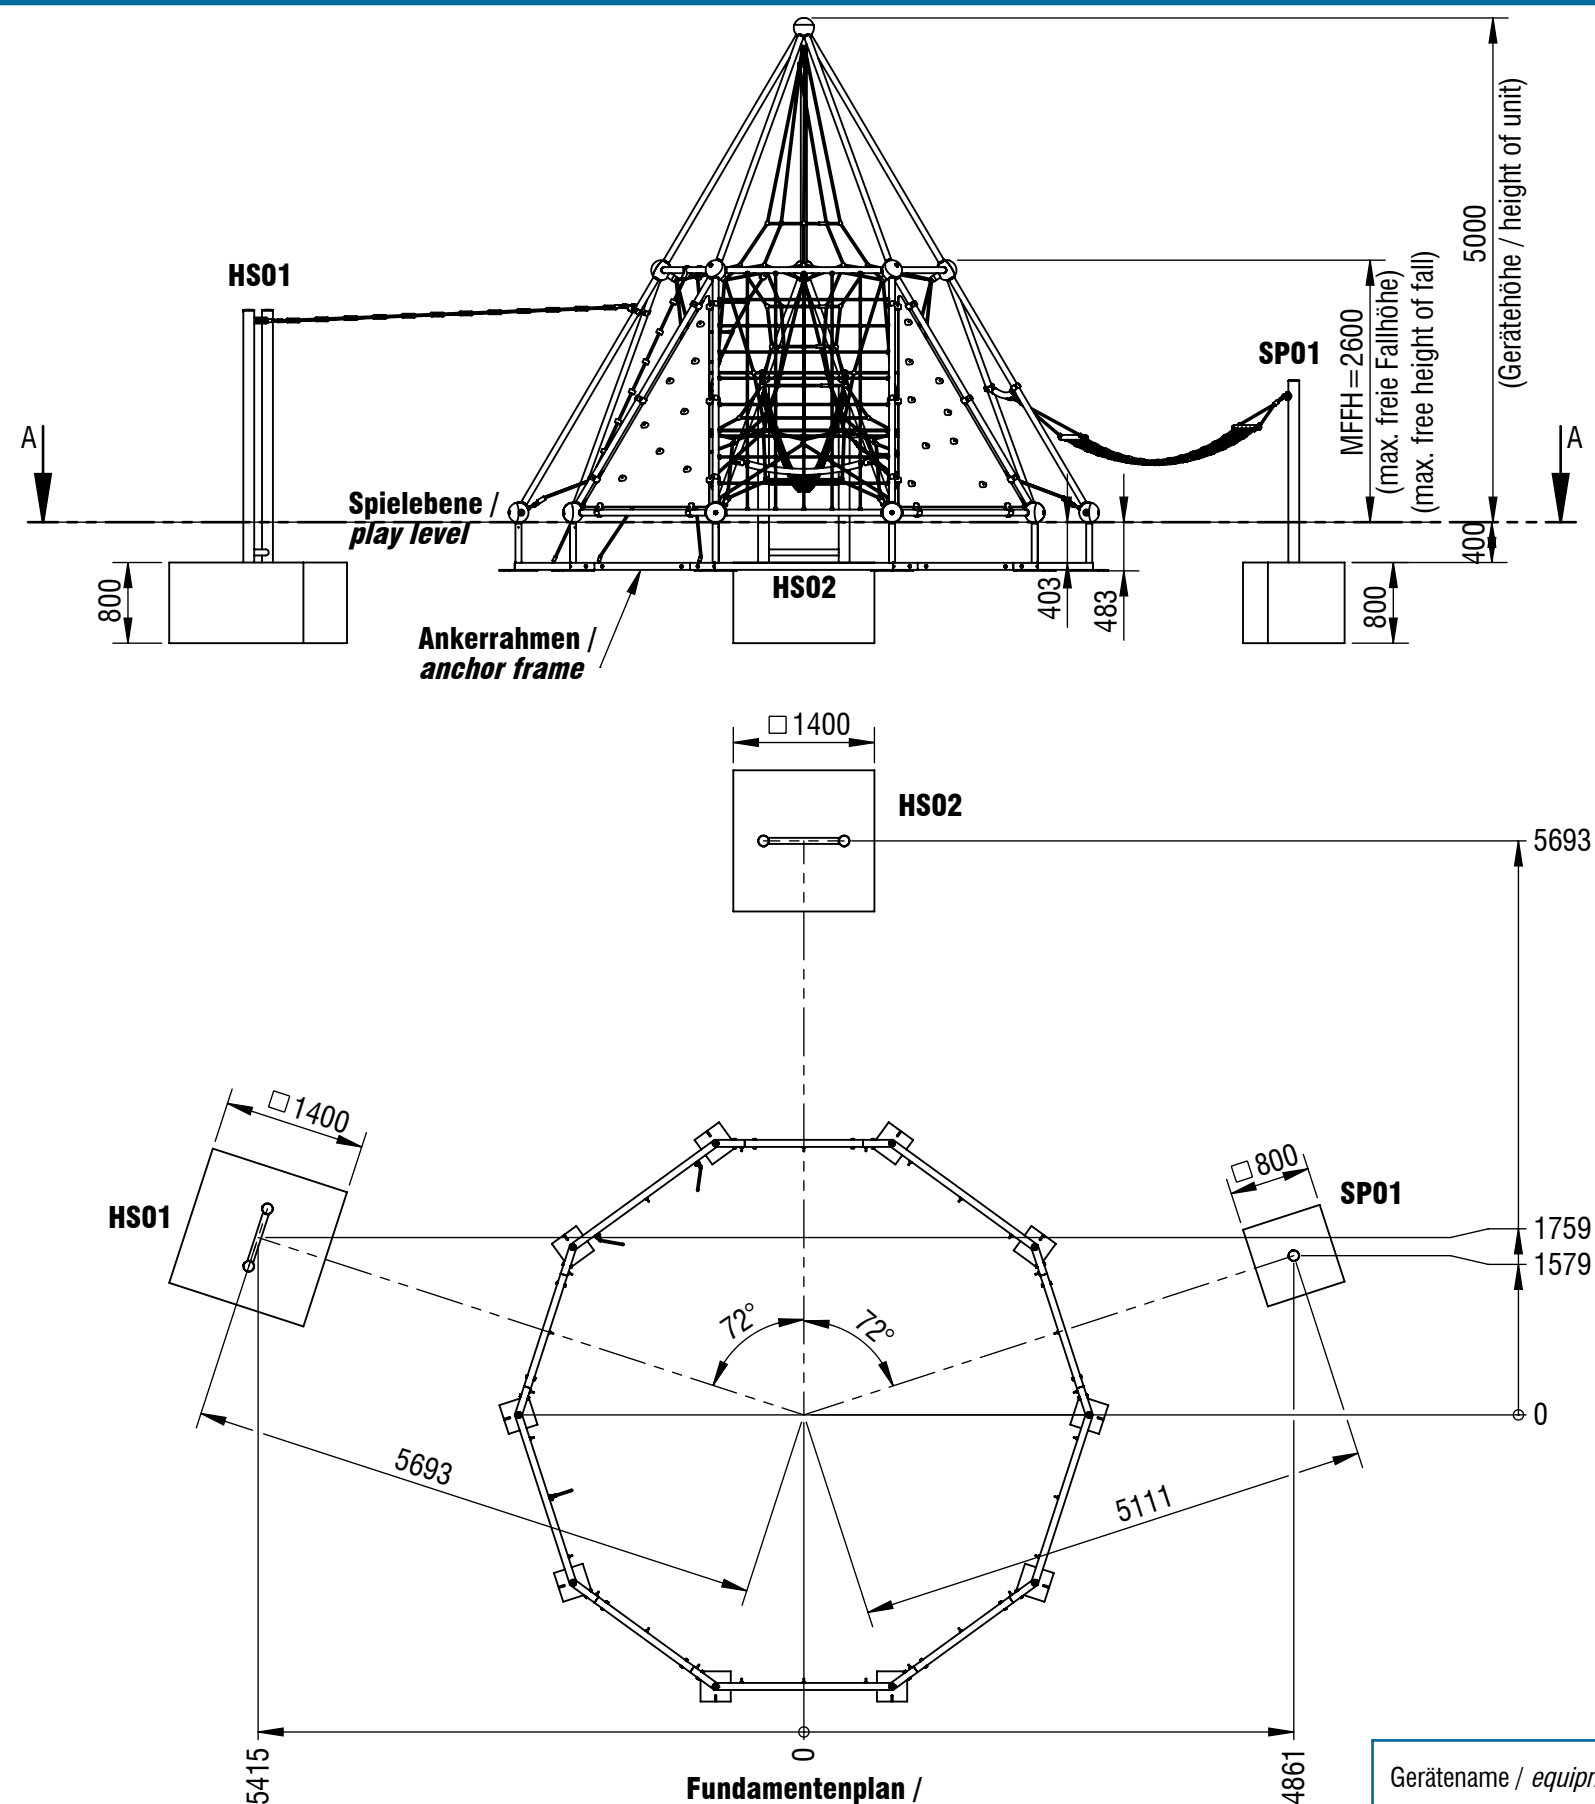

Fundament Anzahl/ number of foundations: 3
Betonmenge/ Concrete quantity: 3,65 m³
Mindestbetongüte/ minimum concrete quality: C20/ 25 (B25)
Endfestigkeit/ final strength: ca. 28 Tage/ approx. 28 days


*Maßstab gilt nur für smb original Ausdrücke / scale only applies to smb original printouts

**Fundamentschnitt H-Stütze /
foundation cut H-entry post
HS01 und HS02**

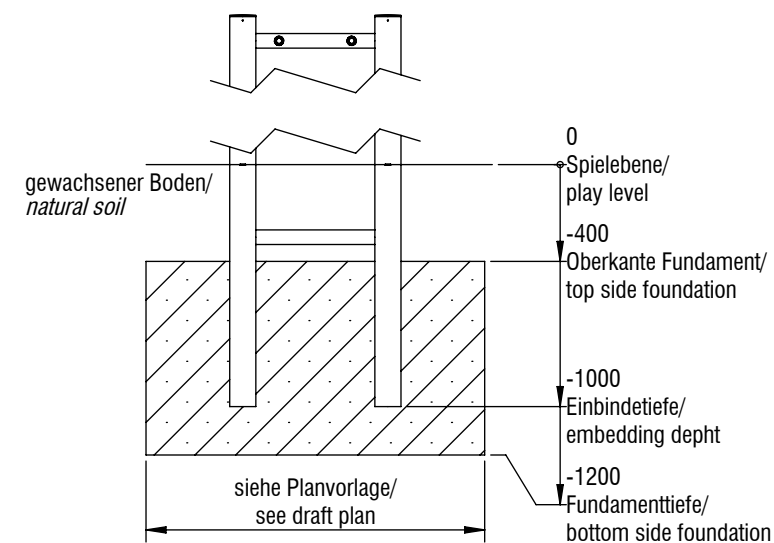


Detail nicht Maßstabgerecht /
detail out of scale

**Fundamentschnitt Pfosten /
foundation cut section post
SP01**

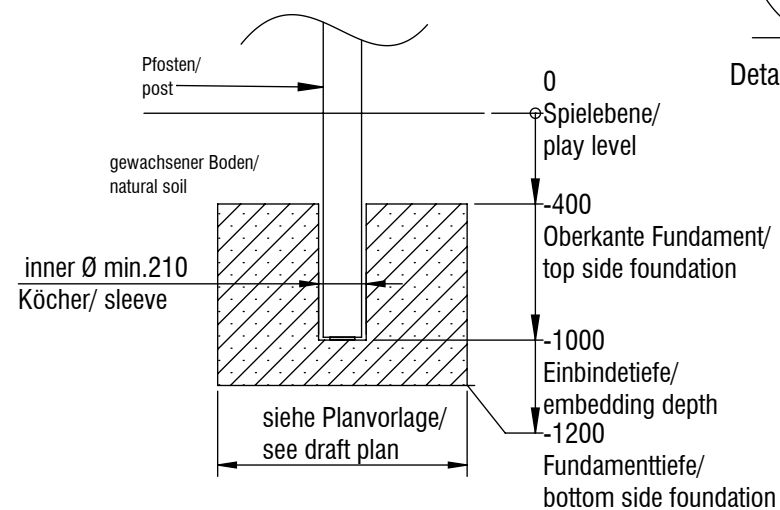

Detail nicht Maßstabgerecht /
detail out of scale


**Typenschild/ type plate
K 31/32**

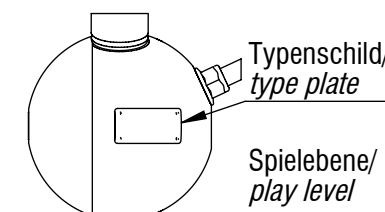

Detail nicht Maßstabgerecht /
detail out of scale

Gerätename / <i>equipment name</i>	Skyclimber V3			smb Seilspielgeräte GmbH Berlin in Hoppegarten Technikerstraße 6/8 DE-15366 Hoppegarten info@smb.berlin www.smb.berlin 
Artikelnummer / <i>article number</i>	3449904			
Maßstab* / <i>scale*</i>	1:75	Maßangaben / <i>dimensions</i>	mm	
Format / <i>format</i>	A3	Datum / <i>date</i>	06.08.2026	

Planvorlage 3 / draft plan 3

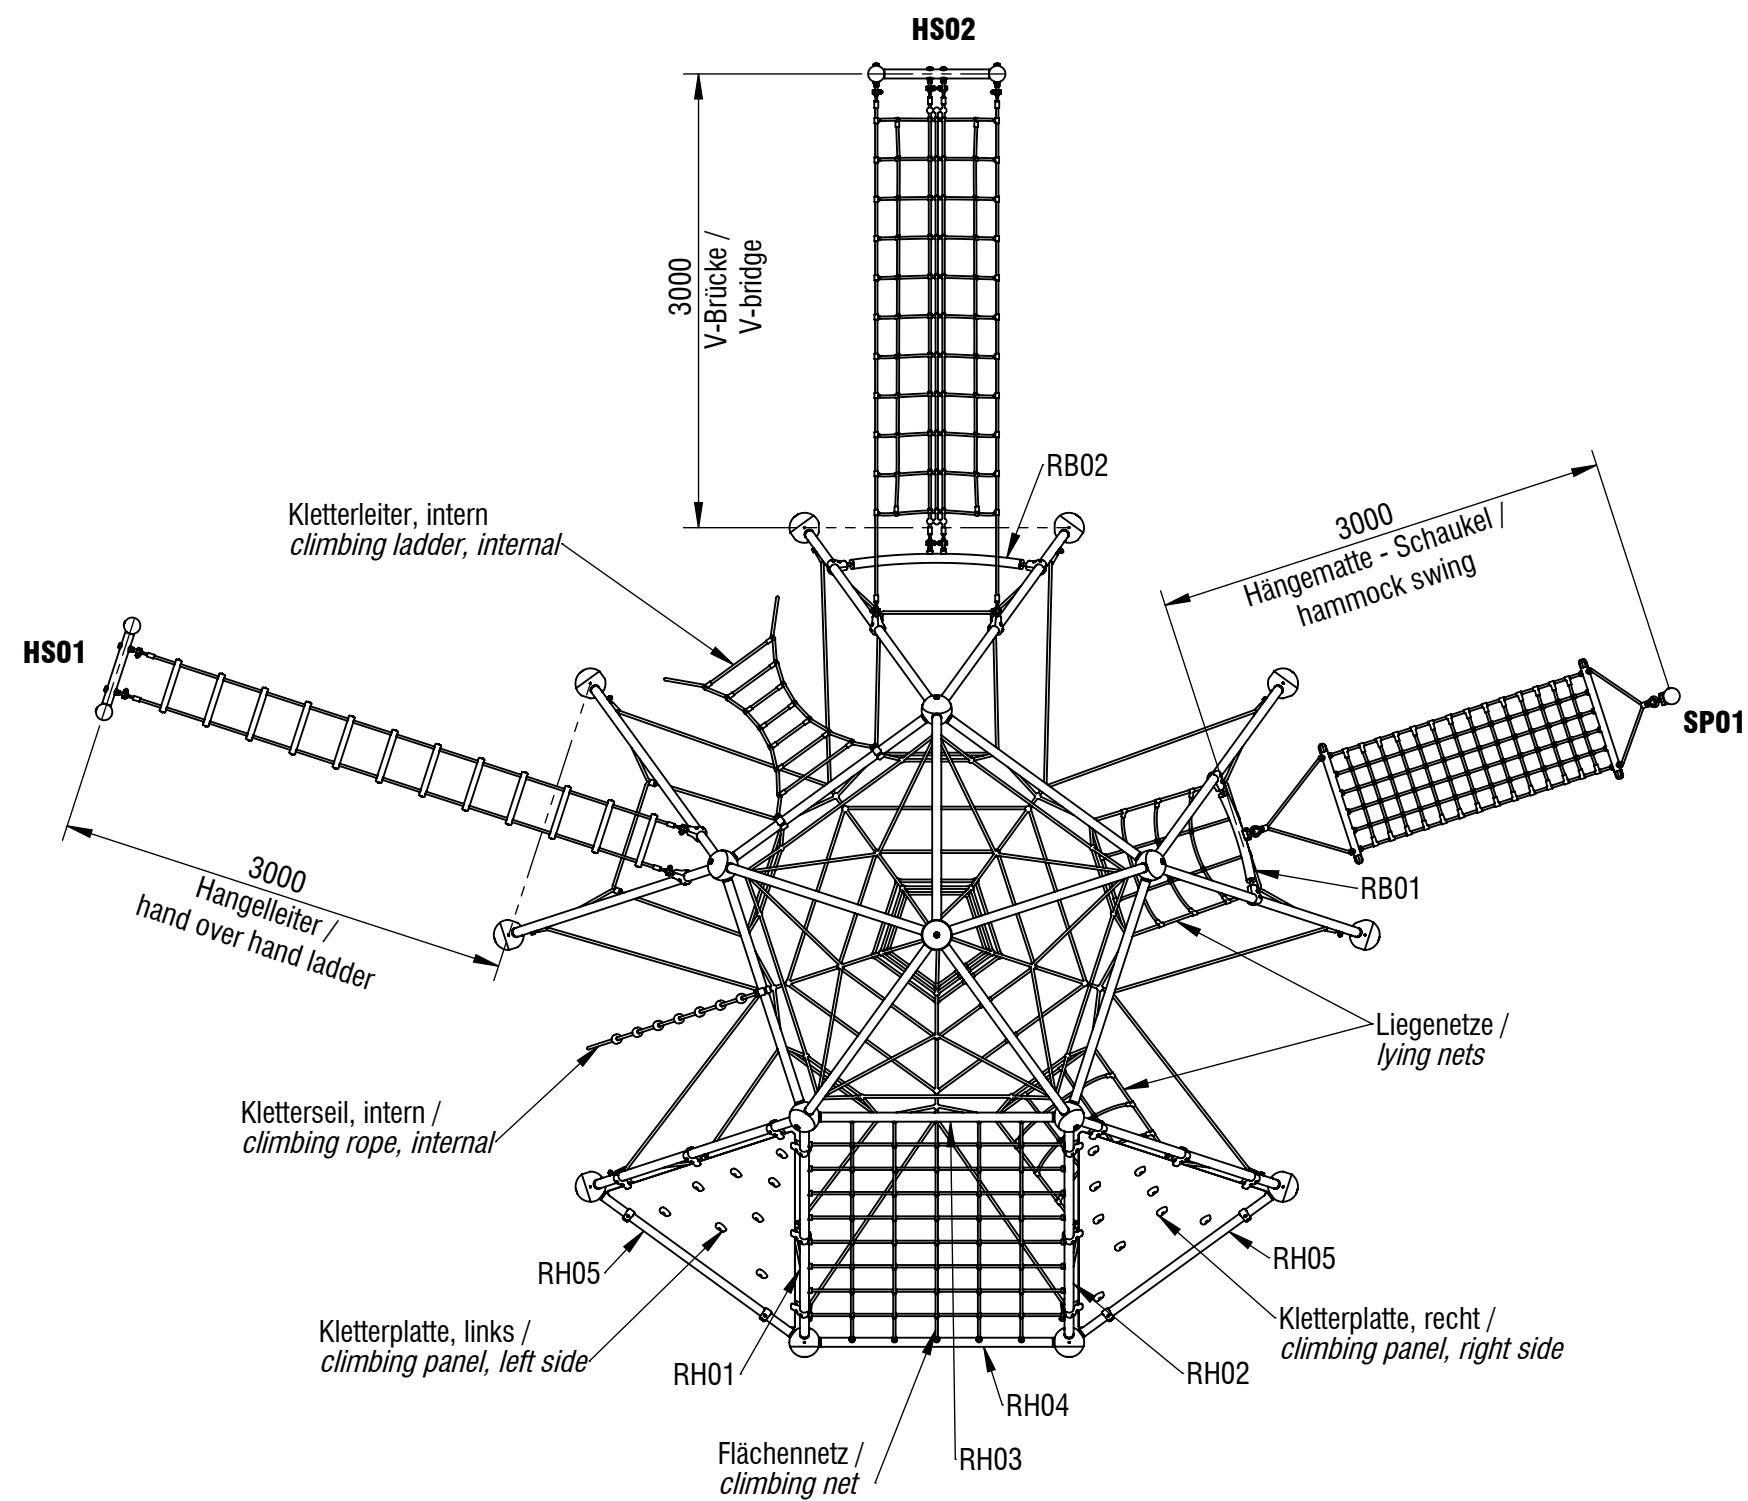

*Maßstab gilt nur für smb original Ausdrücke / scale only applies to smb original printouts

Gerätename / equipment name	Skyclimber V3		
Artikelnummer / article number	3449904		
Maßstab* / scale*	1:50	Maßangaben / dimensions	mm
Format / format	A3	Datum / date	06.08.2026

smb Seilspielgeräte GmbH Berlin in Hoppegarten
Technikerstraße 6/8
DE-15366 Hoppegarten

info@smb.berlin
www.smb.berlin

