


Planvorlage 1 / *draft plan 1*


Planvorlage gilt für Kombielement mit oder ohne Anschluss an Ballfangzaun/
draft plan applies to combi element with or without connection to fence elements

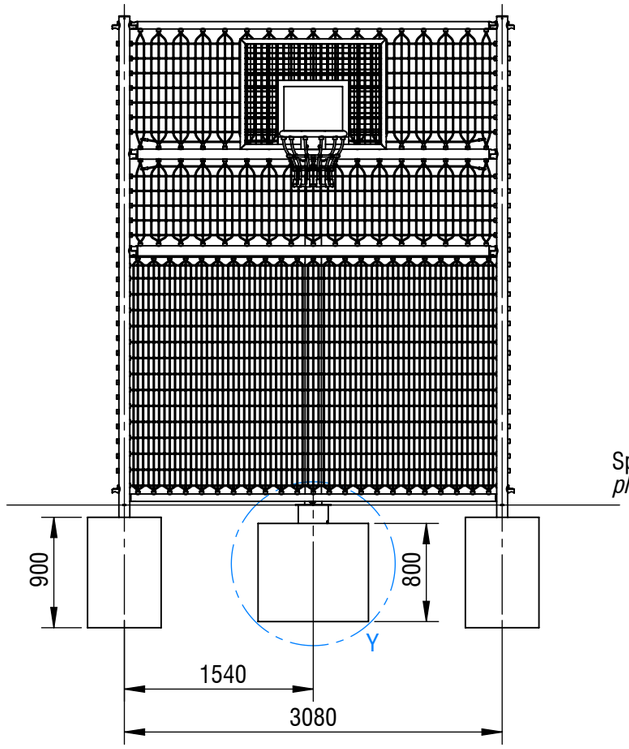


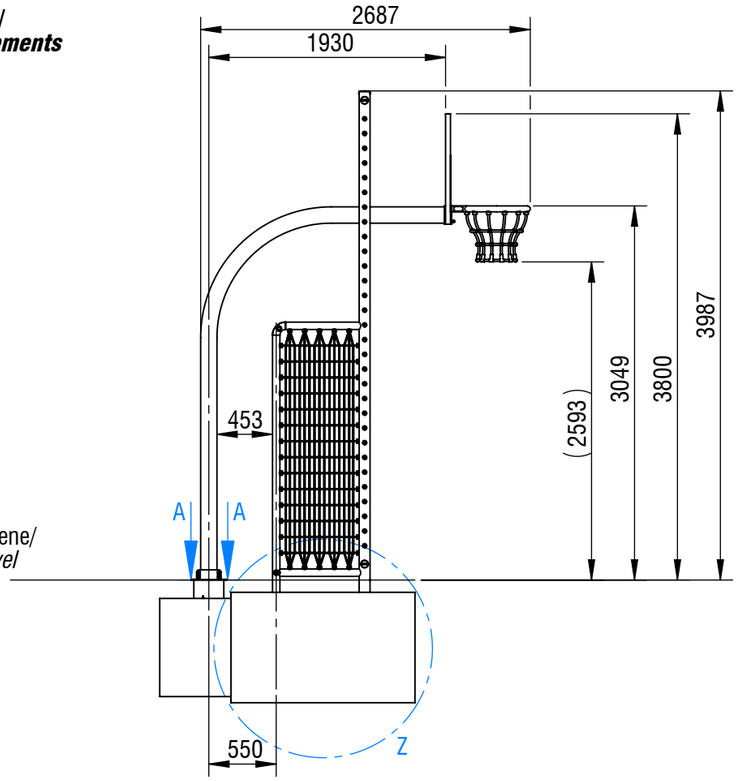

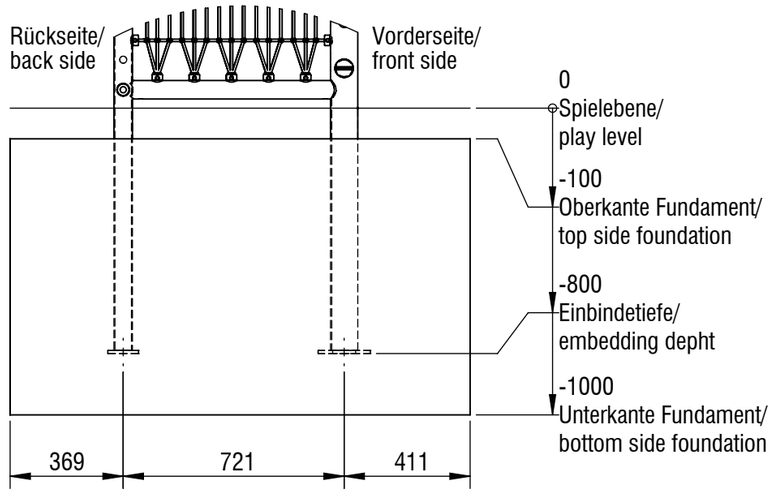


DETAIL Z
MAßSTAB: 1 : 20
Fundament Kombielement Torelement/
foundation combi element football goal

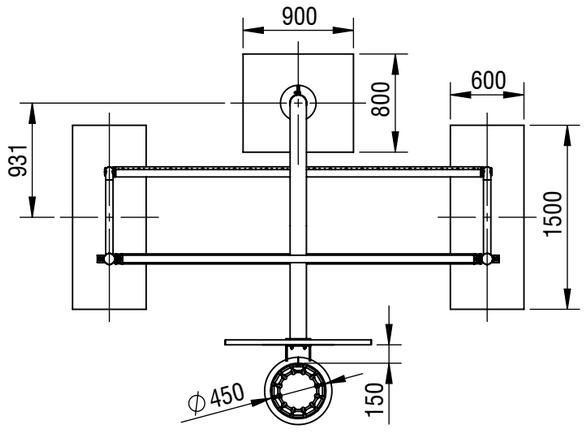

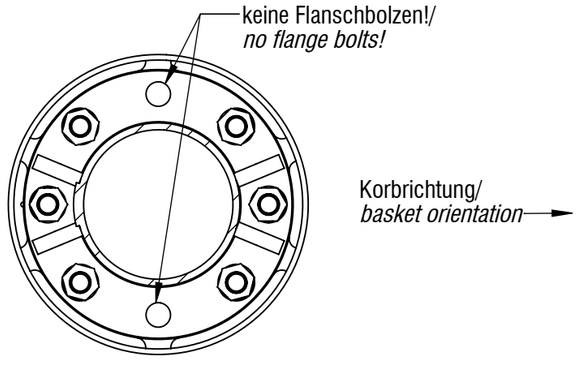

A-A (1 : 5)
Ausrichtung der Flanschbolzen beachten!/
check the orientation of the flange bolts!

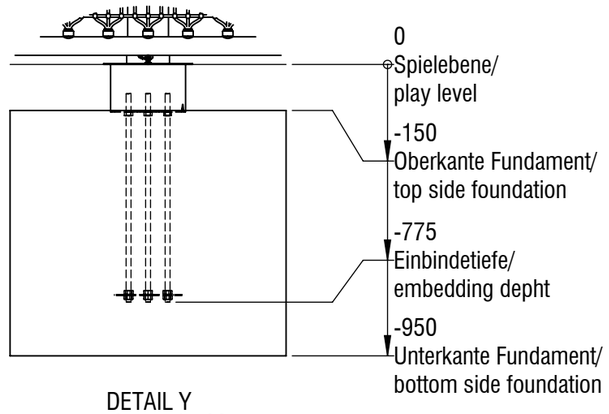

DETAIL Y
MAßSTAB: 1 : 20
Fundament Kombielement Streetball-Anlage/
foundation combi element streetball equipment

© smb Seilspielgeräte Manufaktur GmbH Berlin

seilspielgeräte manufaktur berlin

Fundament Anzahl/ *number of foundations:* 3
Betonmenge/ *Concrete quantity:* 2,2 m³
Mindestbetongüte/ *minimum concrete quality:* C20/ 25 (B25)
Endfestigkeit/ *final strength:* ca. 28 Tage/ approx. 28 days

*Maßstab gilt nur für smb original Ausdrucke / *scale only applies to smb original printouts*

Gerätename / *equipment name*	Kombielement original - L / combi element original - L		
Artikelnummer / *article number*	6905211		
Maßstab / *scale**	1:50	Maßangaben / *dimensions*	mm
Format / *format*	A3	Datum / *date*	26.06.2025

smb Seilspielgeräte GmbH Berlin in Hoppegarten
Technikerstraße 6/8
DE-15366 Hoppegarten
Fon. +49 (0)3342 / 50837-20
Fax. +49 (0)3342 / 50837-80
info@smb.berlin
www.smb.berlin