


# Planvorlage 1 / *draft plan 1*


**Planvorlage gilt für Kombielement mit oder ohne Anschluss an Ballfangzaun/**
***draft plan applies to combi element with or without connection to fence elements***

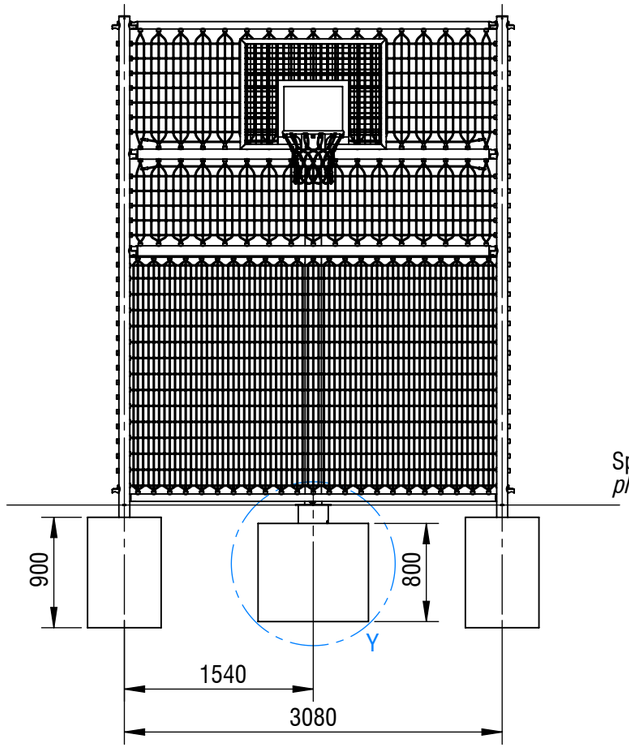


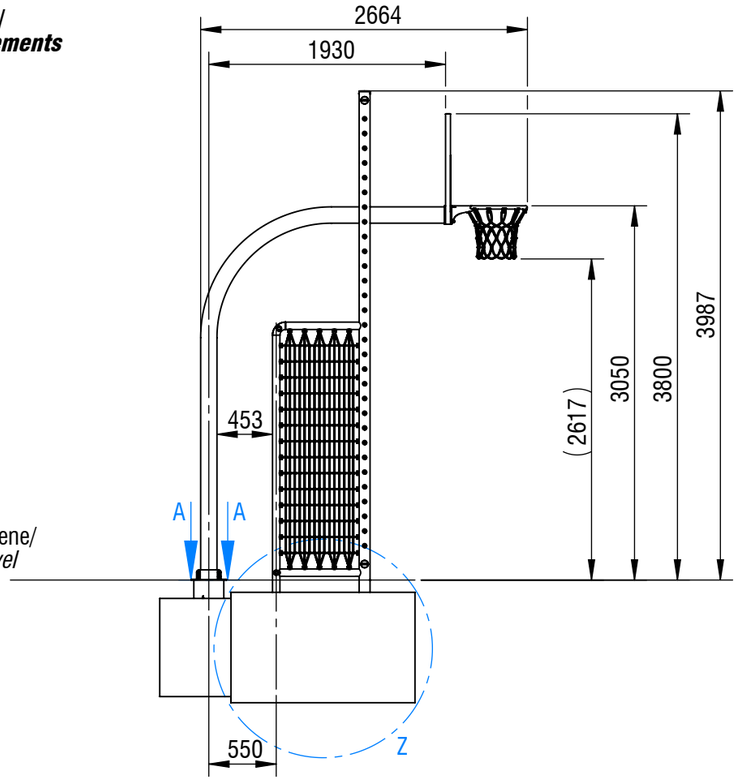


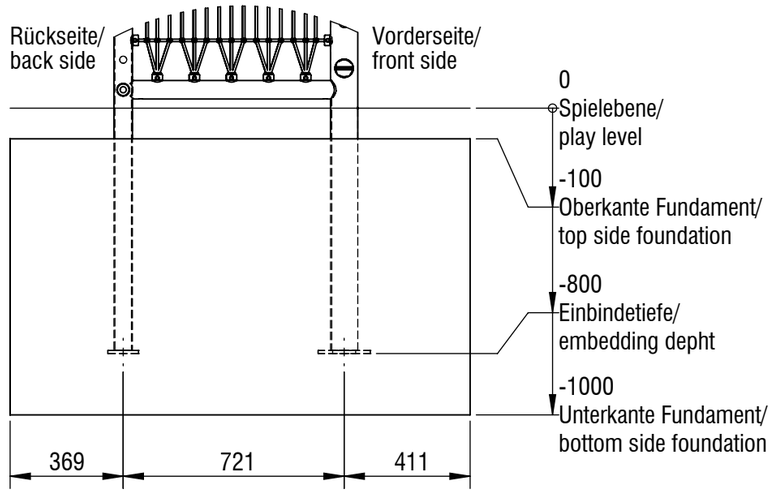

DETAIL Z
MAßSTAB: 1 : 20
Fundament Kombielement Torelement/
*foundation combi element football goal*

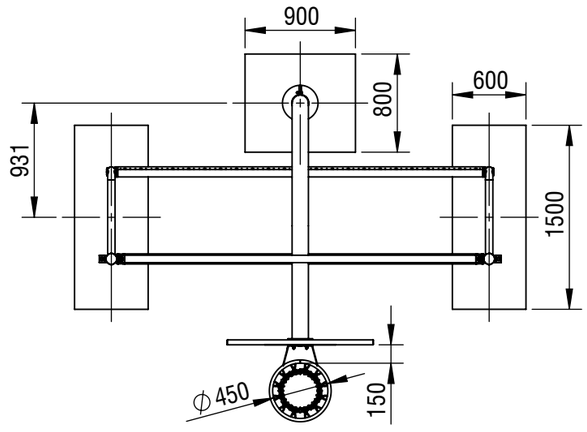

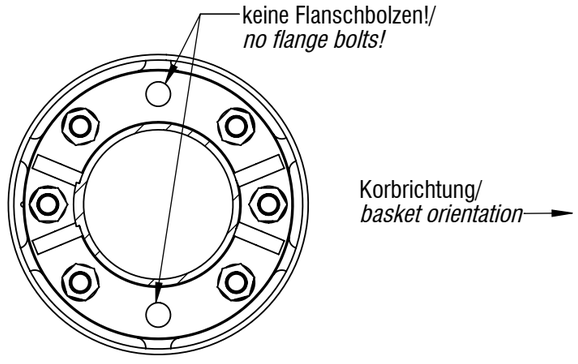
A-A (1 : 5)
Ausrichtung der Flanschbolzen beachten!/
*check the orientation of the flange bolts!*

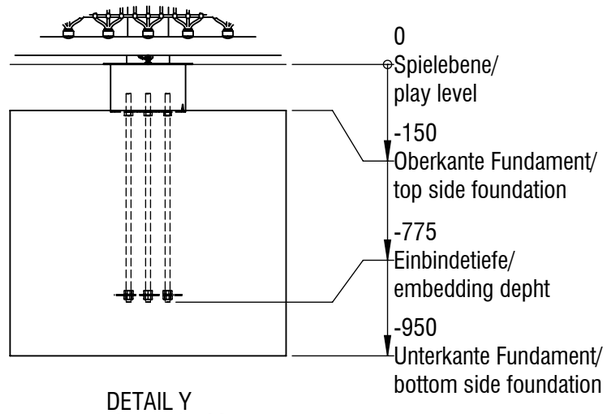


DETAIL Y
MAßSTAB: 1 : 20
Fundament Kombielement Streetball-Anlage/
*foundation combi element streetball equipment*

© smb Seilspielgeräte Manufaktur GmbH Berlin

seilspielgeräte manufaktur berlin

**Fundament Anzahl/ *number of foundations:*** 3
**Betonmenge/ *Concrete quantity:*** 2,2 m³
**Mindestbetongüte/ *minimum concrete quality:*** C20/ 25 (B25)
**Endfestigkeit/ *final strength:*** ca. 28 Tage/ approx. 28 days

*Maßstab gilt nur für smb original Ausdrucke / *scale only applies to smb original printouts*

| | | | |
|---|---|---|---|
| Gerätename / *equipment name* | Kombielement original - L / combi element original - L | | |
| Artikelnummer / *article number* | 6905211 | | |
| Maßstab / *scale** | 1:50 | Maßangaben / *dimensions* | mm |
| Format / *format* | A3 | Datum / *date* | 26.06.2025 |

smb Seilspielgeräte GmbH Berlin in Hoppegarten
Technikerstraße 6/8
DE-15366 Hoppegarten
Fon. +49 (0)3342 / 50837-20
Fax. +49 (0)3342 / 50837-80
info@smb.berlin
www.smb.berlin