




Planvorlage 1 / draft plan 1

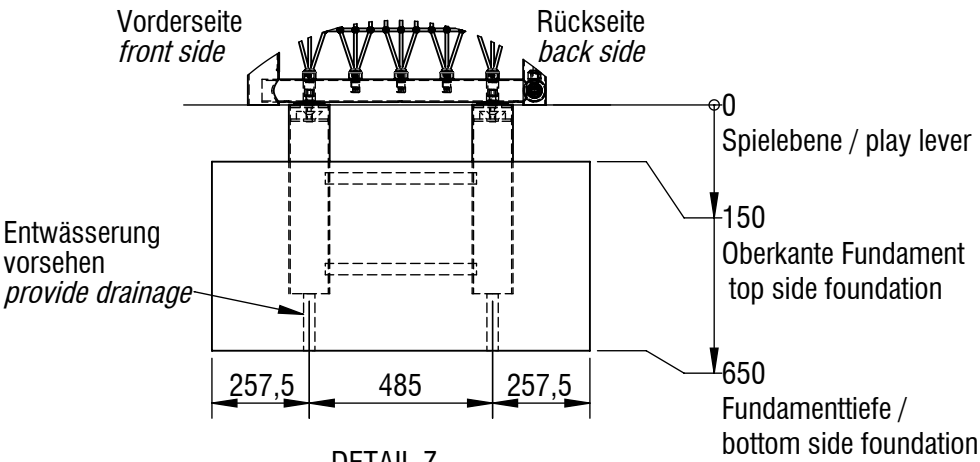

DETAIL Z
MAßSTAB: 1 : 20
Fundamentdetail
foundation detail
citytor original

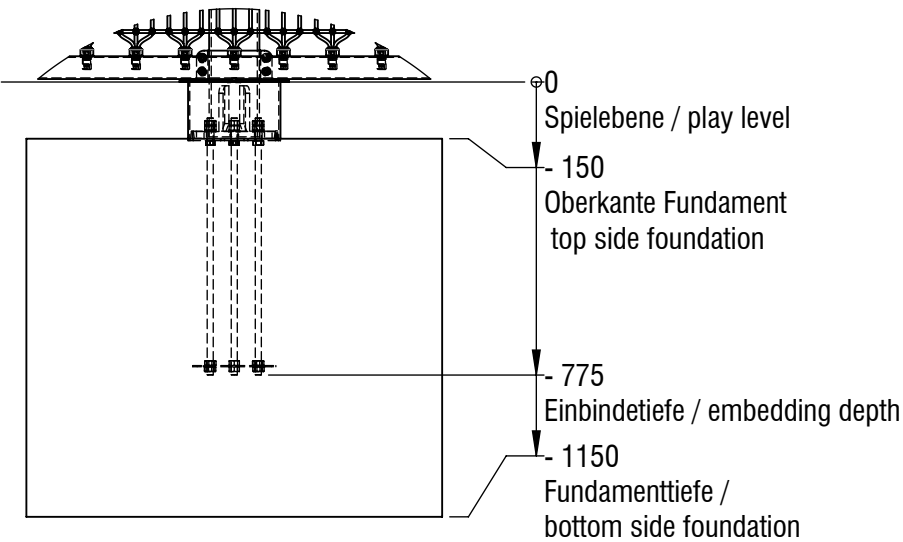

DETAIL Y
MAßSTAB: 1 : 20
Fundamentdetail
Streetball-Anlage
foundation detail
streetball equipment

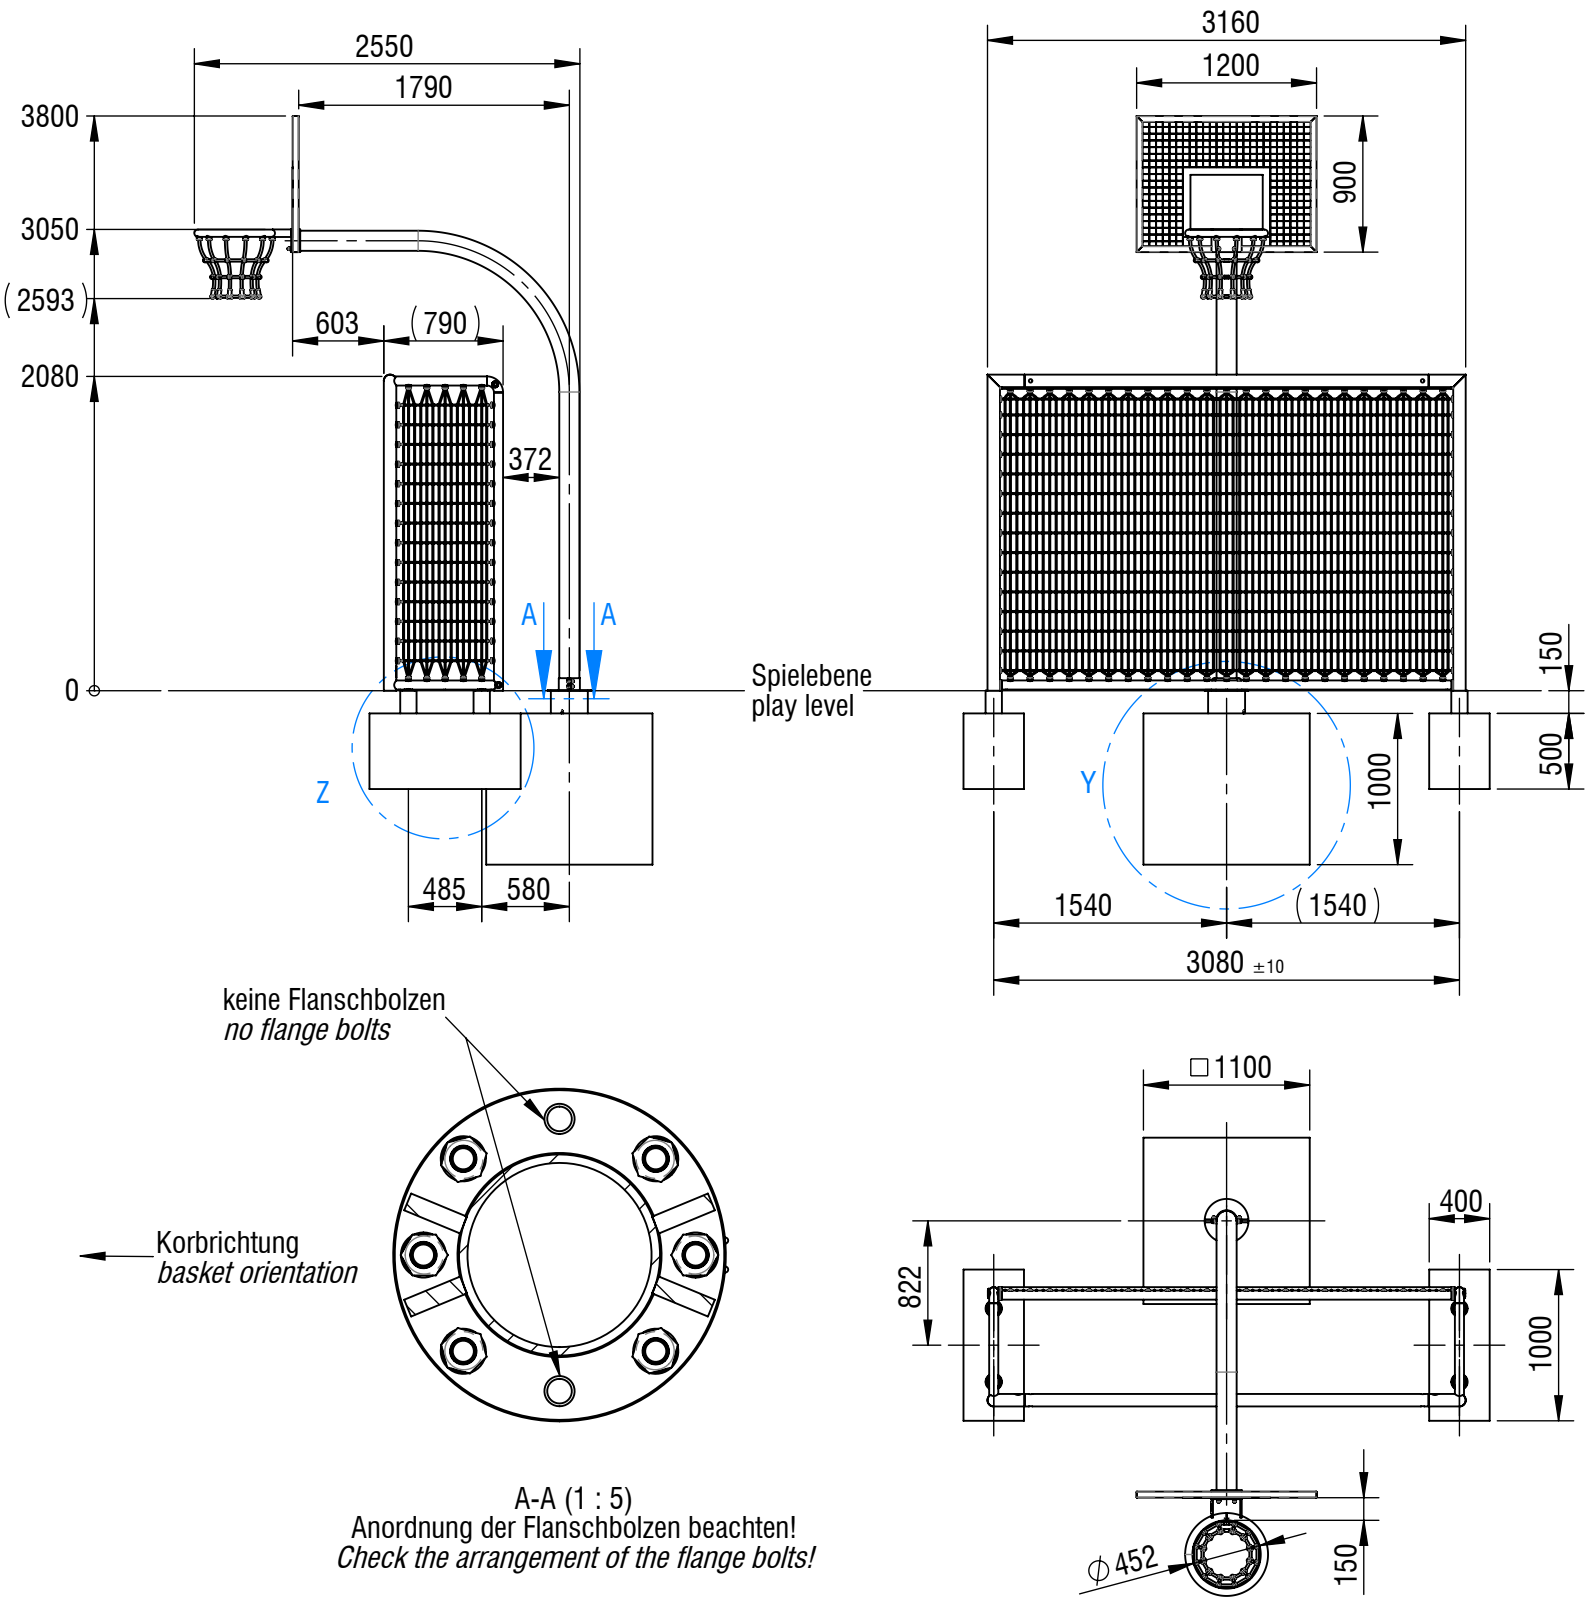

Gerätename / <i>equipment name</i>	citytor® original Kombi-Anlage mit 99 classic			smb Seilspielgeräte GmbH Berlin in Hoppegarten Technikerstraße 6/8 DE-15366 Hoppegarten Fon. +49 (0)3342 / 50837-20 Fax. +49 (0)3342 / 50837-80 info@smb.berlin www.smb.berlin
Artikelnummer / <i>article number</i>	7050011 (bestehend aus 7041001, 7010026, 7010106)			
Maßstab / <i>scale</i> *	1:50	Maßangaben / <i>dimensions</i>	mm	
Format / <i>format</i>	A3	Datum / <i>date</i>	09.12.2025	