


Planvorlage 1 / draft plan 1

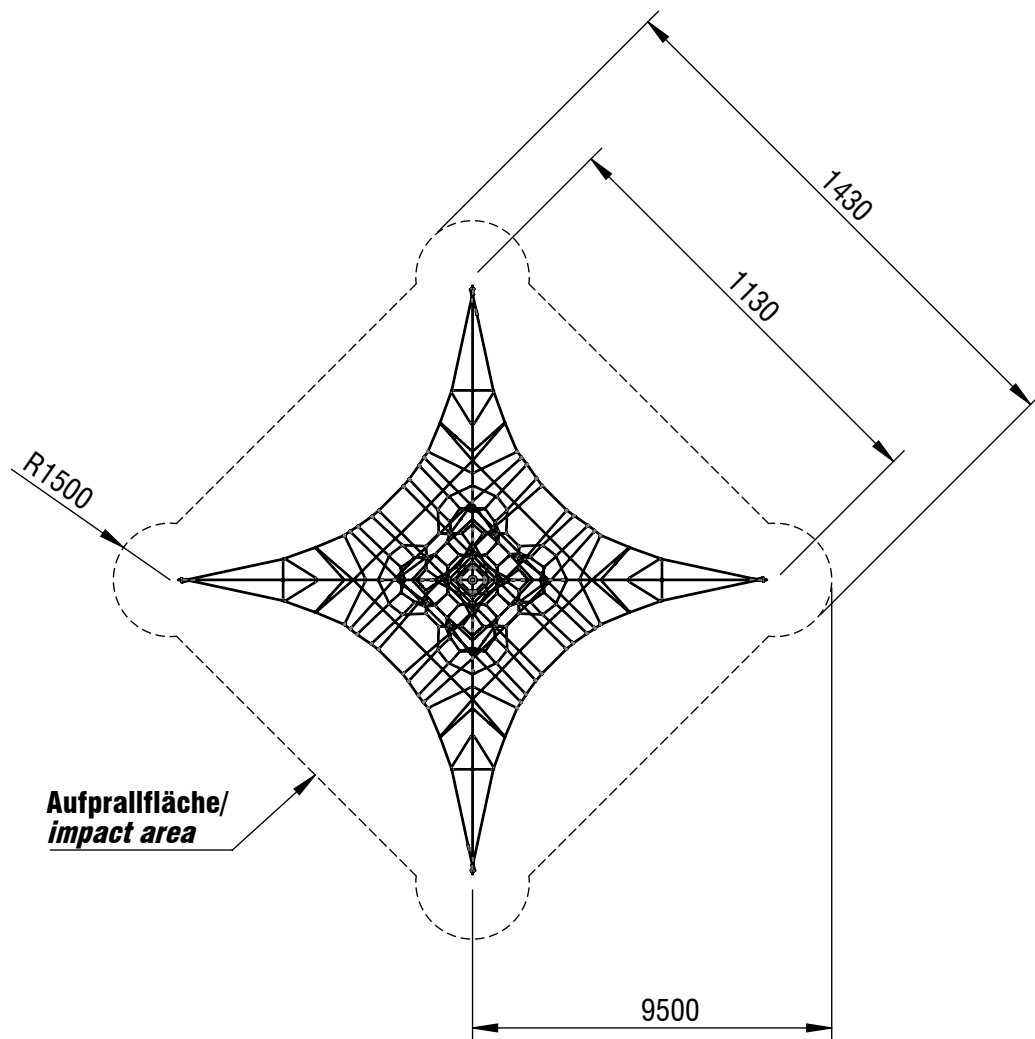

max. freie Fallhöhe / max. free height of fall: 2,5 m


Aufprallfläche gesamt / total impact area: 195,03 m²

*Maßstab gilt nur für smb original Ausdrücke / scale only applies to smb original printouts

© smb Seilspielgeräte Manufaktur GmbH Berlin

© smb Seilspielgeräte Manufaktur GmbH Berlin




Gerätename / <i>equipment name</i>	Zugspitze			smb Seilspielgeräte GmbH Berlin in Hoppegarten Technikerstraße 6/8 DE-15366 Hoppegarten info@smb.berlin www.smb.berlin 
Artikelnummer / <i>article number</i>	1178043			
Maßstab / <i>scale</i> *	1:200	Maßangaben / <i>dimensions</i>	mm	
Format / <i>format</i>	A4	Datum / <i>date</i>	24.07.2026	

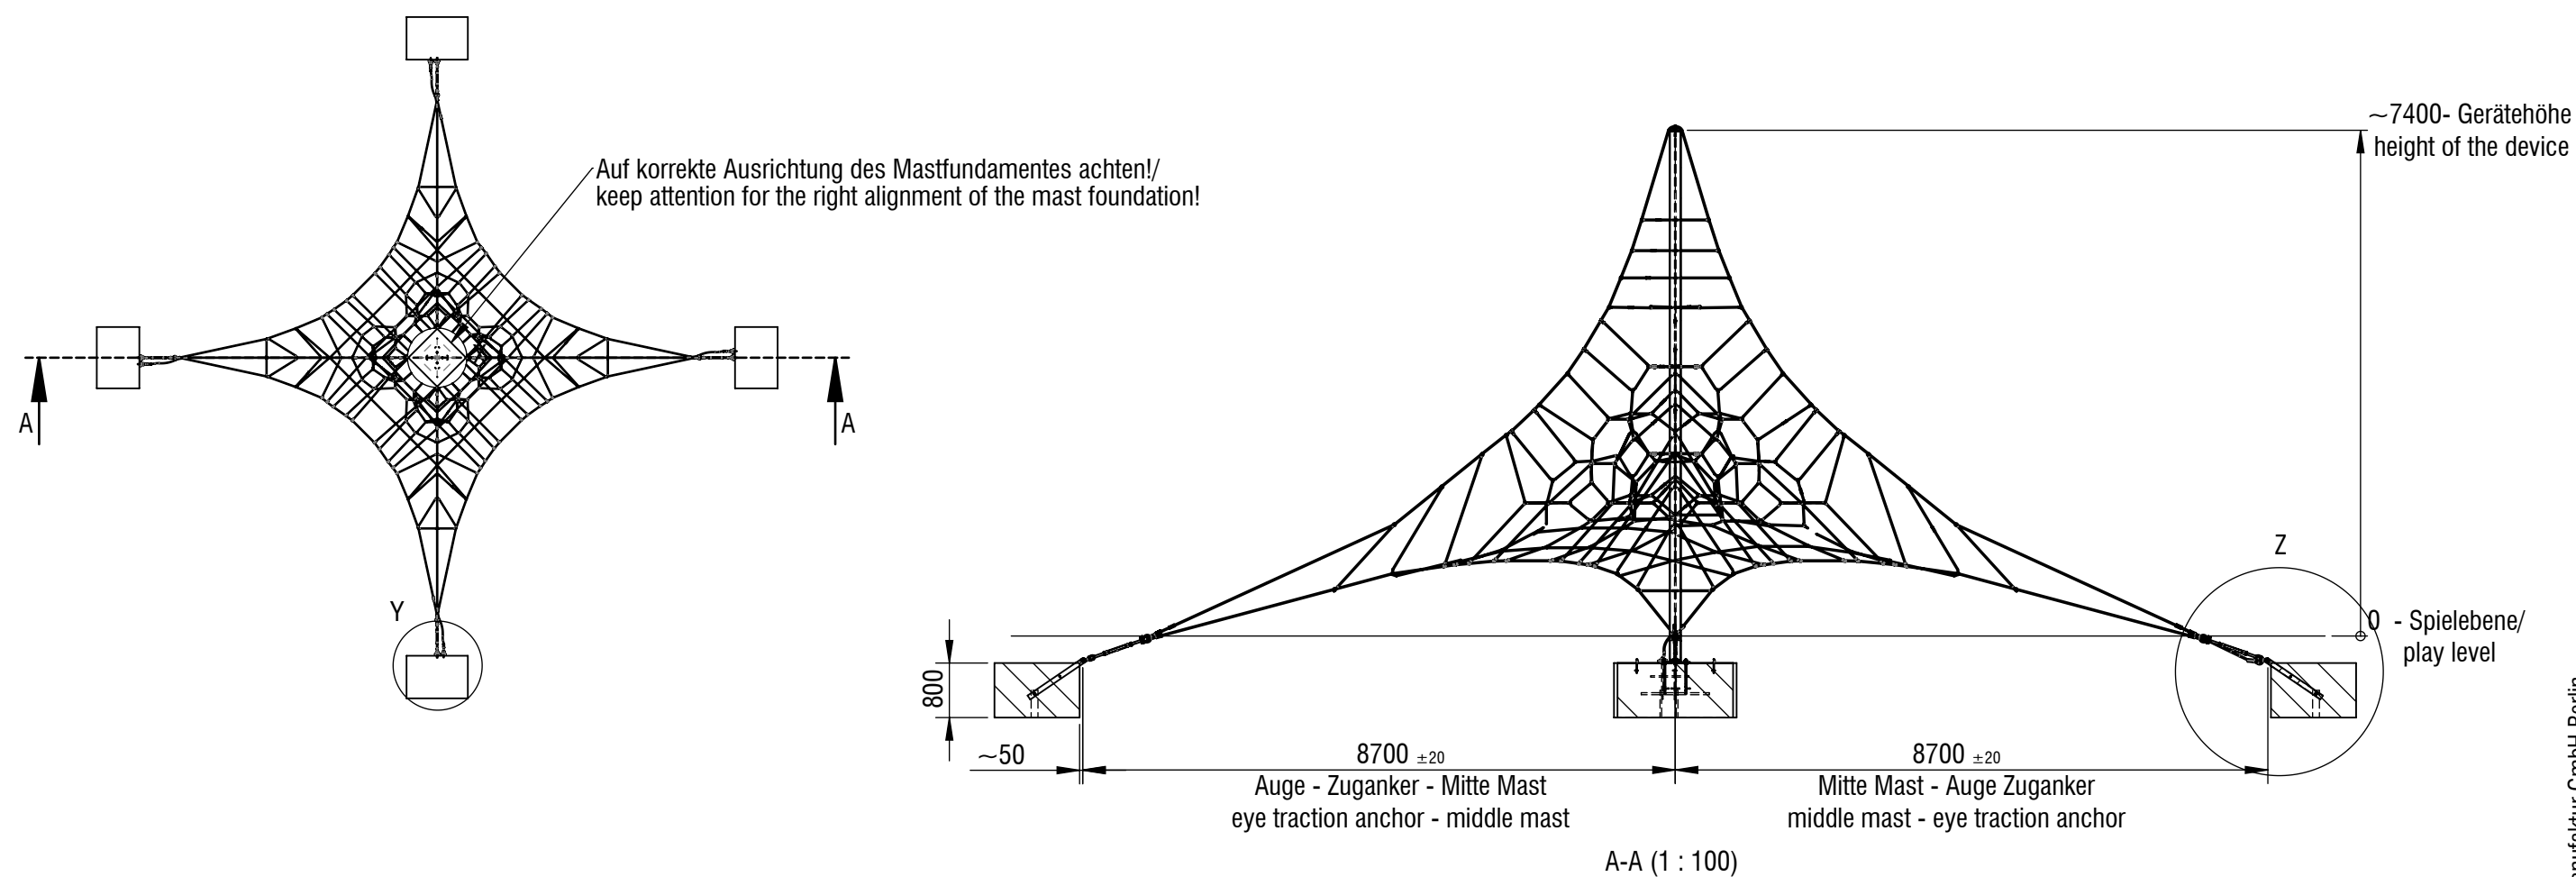


Fundament Anzahl/ number of foundations: 5
Betonmenge/ Concrete quantity: 8,35 m³
Mindestbetongüte/ minimum concrete quality: C20/ 25 (B25)
Endfestigkeit/ final strength: ca. 28 Tage/ approx. 28 days
*Maßstab gilt nur für smb original Ausdrucke / scale only applies to smb original printouts

Gerätename / <i>equipment name</i>	Zugspitze			smb Seilspielgeräte GmbH Berlin in Hoppegarten Technikerstraße 6/8 DE-15366 Hoppegarten  seilspielgeräte manufaktur berlin
Artikelnummer / <i>article number</i>	1178043			
Maßstab* / <i>scale*</i>	1:200	Maßangaben / <i>dimensions</i>	mm	
Format / <i>format</i>	A3	Datum / <i>date</i>	24.07.2026	

Planvorlage 3 / draft plan 3

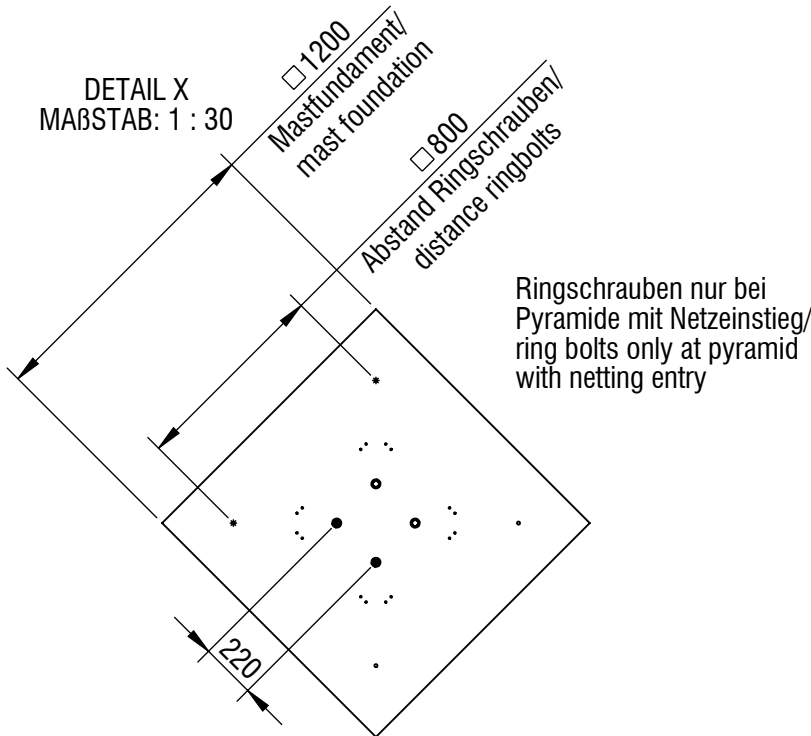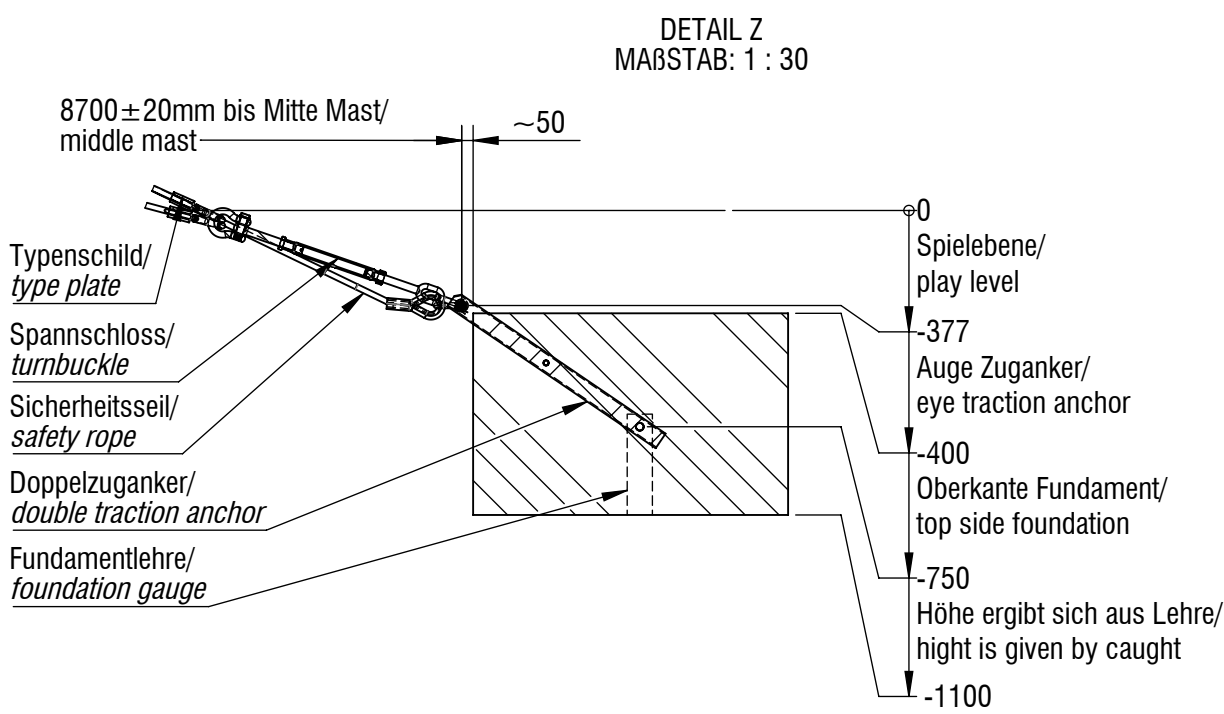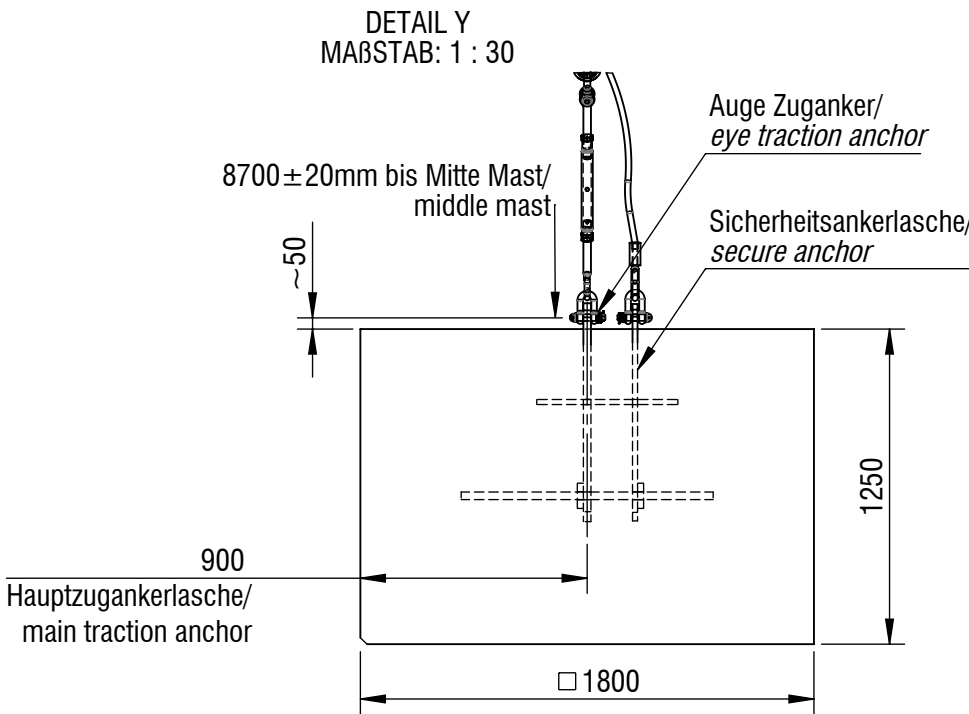

Fundamentschnitt/ foundation cut
Mastteller im Mastfundament/ mast plate in mast foundation

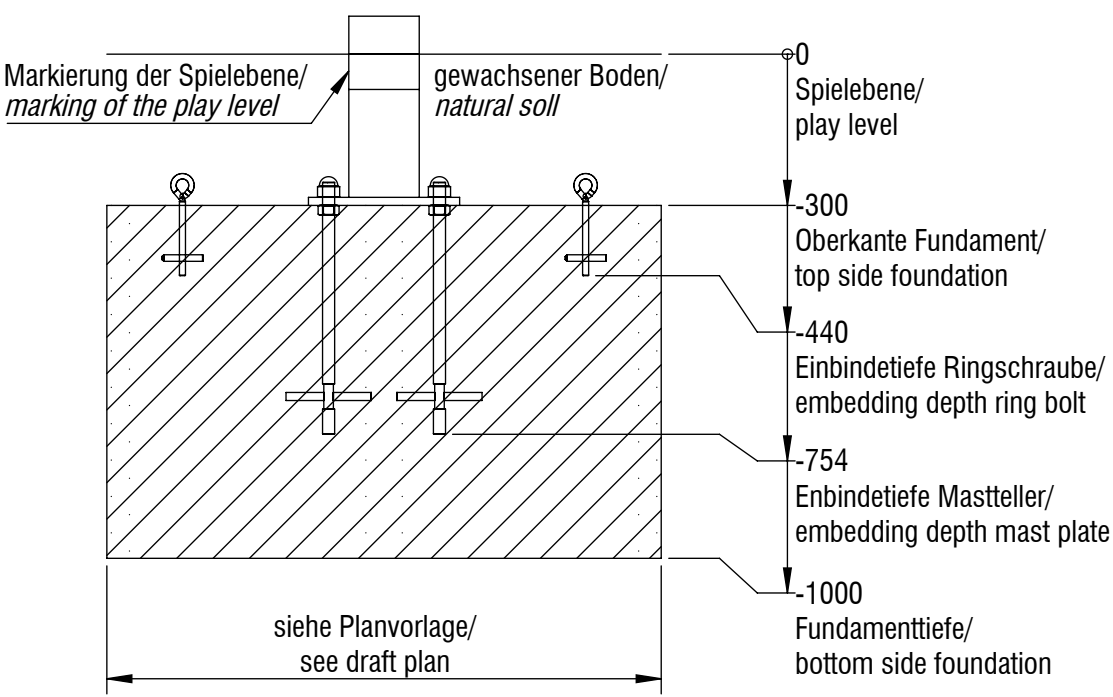

Gerätename / <i>equipment name</i>	Zugspitze			smb Seilspielgeräte GmbH Berlin in Hoppegarten Technikerstraße 6/8 DE-15366 Hoppegarten info@smb.berlin www.smb.berlin
Artikelnummer / <i>article number</i>	1178043			
Maßstab* / <i>scale*</i>	1:200	Maßangaben / <i>dimensions</i>	mm	
Format / <i>format</i>	A3	Datum / <i>date</i>	24.07.2026	


seilspielgeräte manufaktur berlin

*Maßstab gilt nur für smb original Ausdrücke / scale only applies to smb original printouts

